




LEITZAKO
HERRI ARETOA

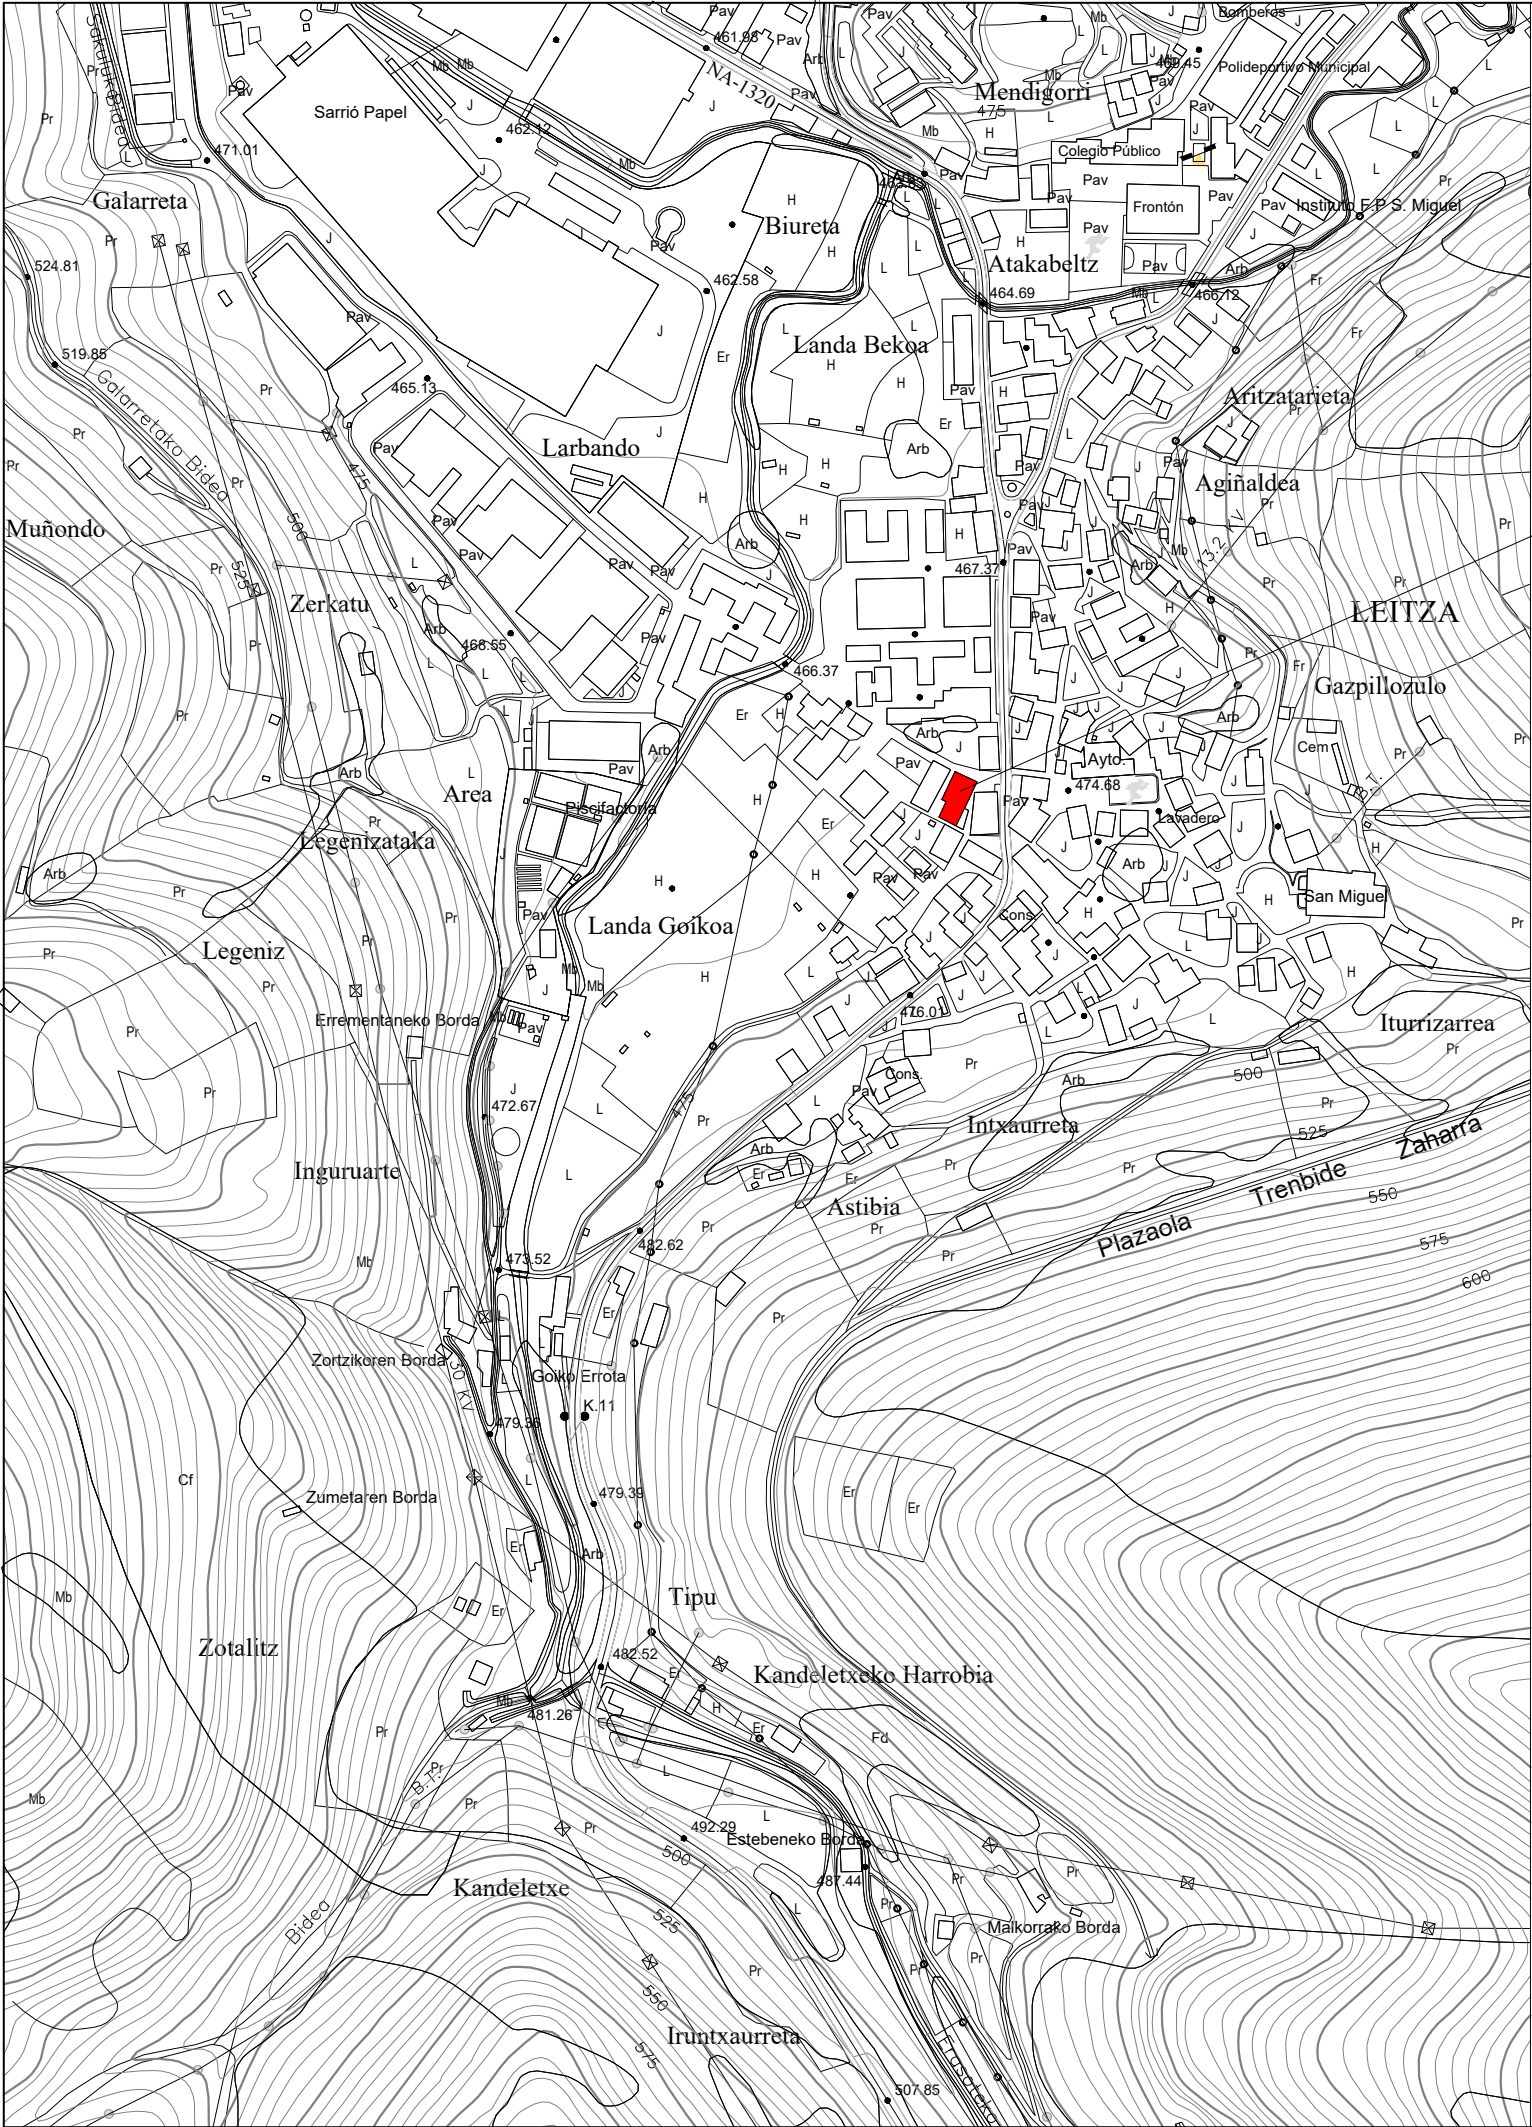

REHABILITACIÓN DEL HERRI ARETOA DE LEITZA Y PAVIMENTACIÓN DEL ENTORNO / LEITZAKO HERRI ARETOAREN BIRGAITZEA ETA INGURUKO ZOLADURA LANAK - PARCELA 125, POLÍGONO 1 - LEITZA

PLANO / PLANOA:
FIN DE OBRA / OBRA BUKAERA
SITUACIÓN Y EMPLAZAMIENTO

ARQUITECTOS /
ARKITEKTOAK: *Carlos Rebollo* *Ignacio Asensio*

PROMOTOR / SUSTATZAILEA:
CARLOS REBOLLO ARBIZU
IGNACIO ASENSIO OLACIREGUI


LEITZAKO UDALA

Nº / Zk.:
FO.1

1/5000 (A3)
1/2500 (A1)

FEBRERO 2020
2020KO OTSAILA

AZALEREN TAULA CUADRO DE SUPERFICIES			
		ERABILGARRIA ÚTIL	ERAIKIA CONSTRUIDA
SOT	ENTSEGU GUNEA / ZONA ENSAYOS	31,25	60,43
	KAMERINOA / CAMERINO	10,95	
	KOMUNA / ASEO	3,25	
	TOTAL SOT	45,45	
	BEBARRUA / ZAGUÁN	16,16	423,56
PB	ATONDOA / VESTÍBULO	35,78	
	TXARTEL-LEHIATILA/TAGUILLA	10,40	
	B.S. BANALEKUA / DISTRIBUIDOR P.B.	31,05	
	KORRIDOREA / PASILLO	4,42	
	ESKAILERAK / ESCALERAS	6,32	
	GIZONEZKOEN KOMUNA / ASEO HOMBRES	4,54	
	ELBARRIEN KOMUNA / ASEO MINUSVÁLIDOS	4,04	
	EMAKUMEZKOEN KOMUNA / ASEO MUJERES	8,38	
	MAKINERIA / MAQUINARIA	11,80	
	ARETOA/SALA	129,20	
	ESZENATOKIA/ESCENARIO	72,99	
	ESKAILERA PRIBATUA / ESCALERA PRIVADA	7,24	
	TOTAL PB	342,42	
P1	1.S. BANALEKUA / DISTRIBUIDOR P.1.	20,33	
	ARETOAREN GOIKO SOLAIRUA / NIVEL SUPERIOR SALA	49,05	
	KORRIDORE / PASILLO	4,32	
	1.S. KOMUNA / ASEO P.1.	4,05	
	KONTROL-GELA / SALA CONTROL	8,06	
	PROIEKZIO-GELA / SALA PROYECCIÓN	6,79	
	INSTALAZIO-GELA / SALA INSTALACIONES	21,97	
	TOTAL P1	114,57	
	TOTAL	502,34	665,78

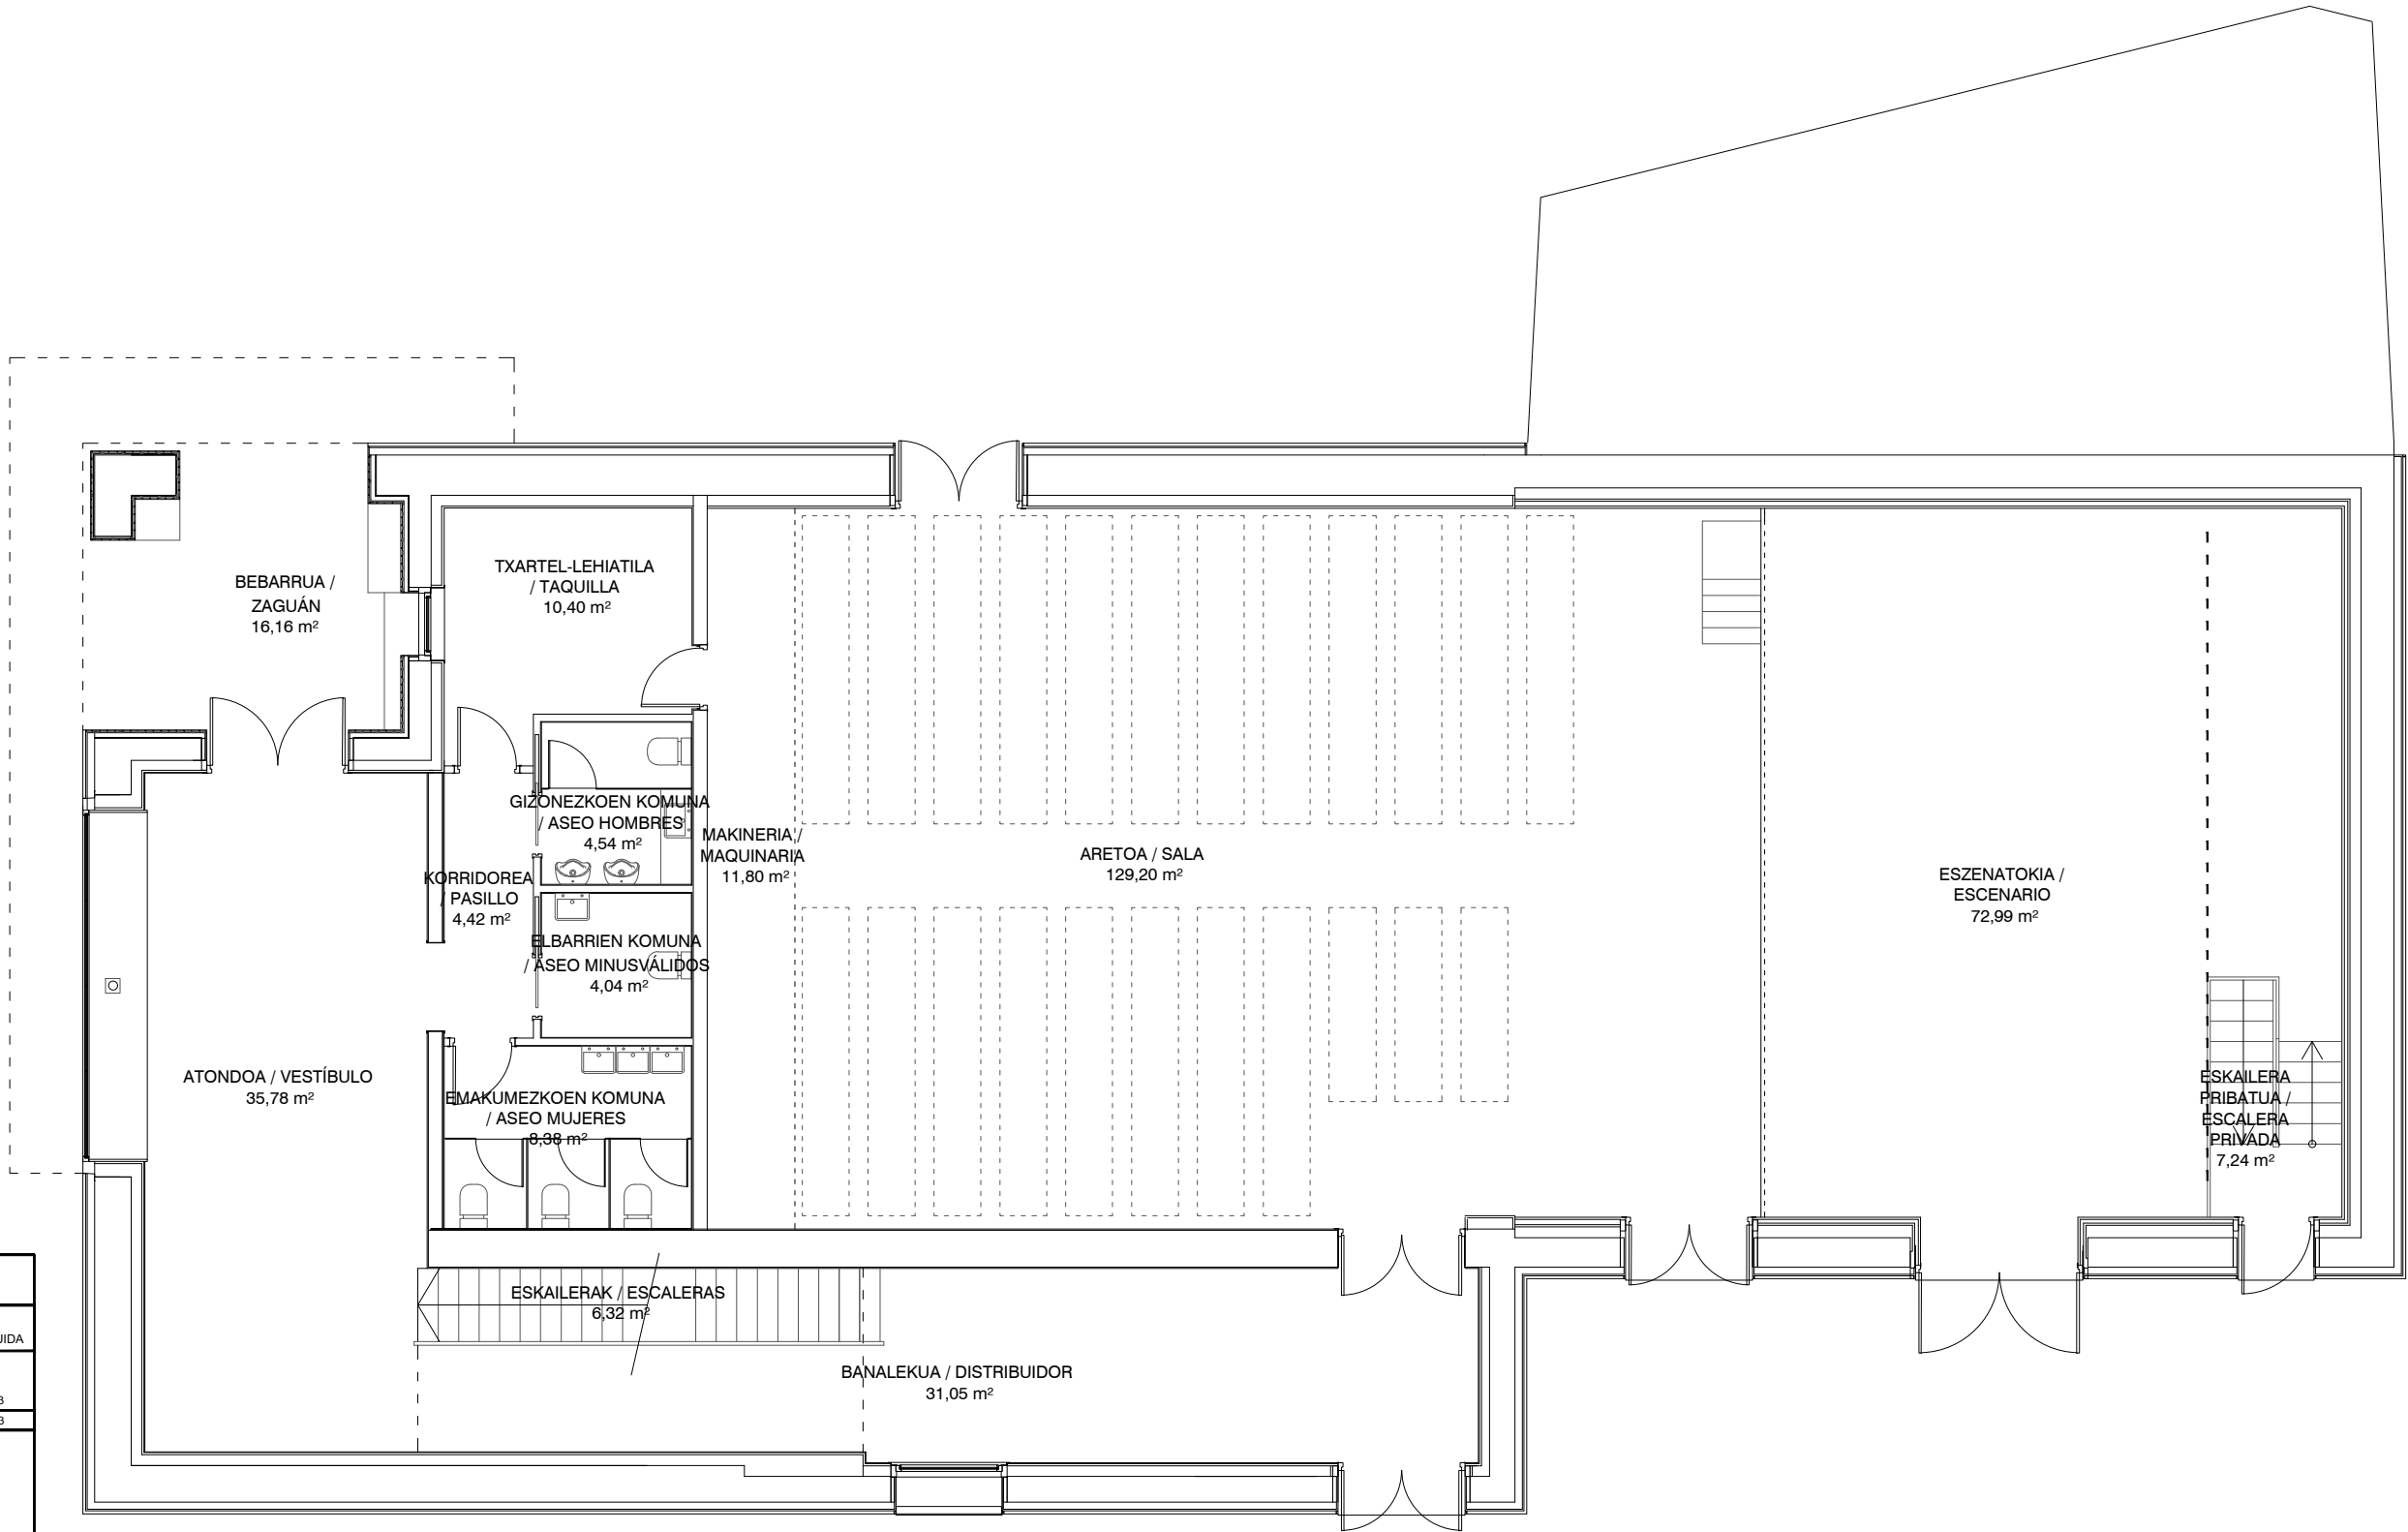

REHABILITACIÓN DEL HERRI ARETOA DE LEITZA Y PAVIMENTACIÓN DEL ENTORNO / LEITZAKO HERRI ARETOAREN BIRGAITZEA ETA INGURUKO ZOLADURA LANAK - PARCELA 125, POLÍGONO 1 - LEITZA

PLANO / PLANOA:
FIN DE OBRA / OBRA BUKAERA
DIMENSIONES PLANTA BAJA



ARQUITECTOS /
ARKITEKTOAK: *Carlos Rebollo*
CARLOS REBOLLO ARBIZU
IGNACIO ASENSIO OLACIREGUI

PROMOTOR / SUSTATZAILEA:
Leizako Udala
LEITZAKO UDALA

Nº / Zk.:
FO.2

1/100 (A3)
1/50 (A1)


FEBRERO 2020
2020KO OTSAILA

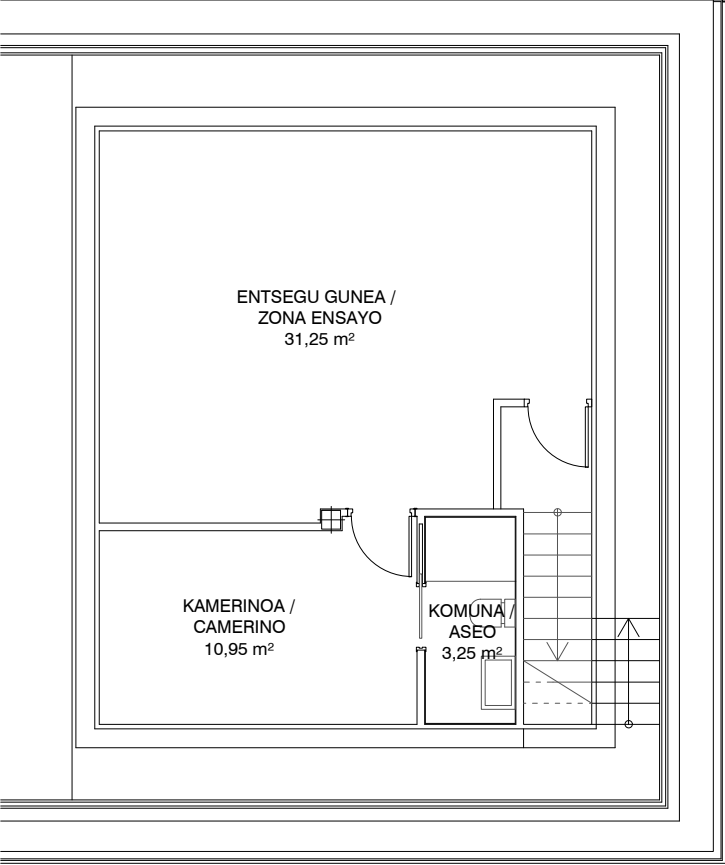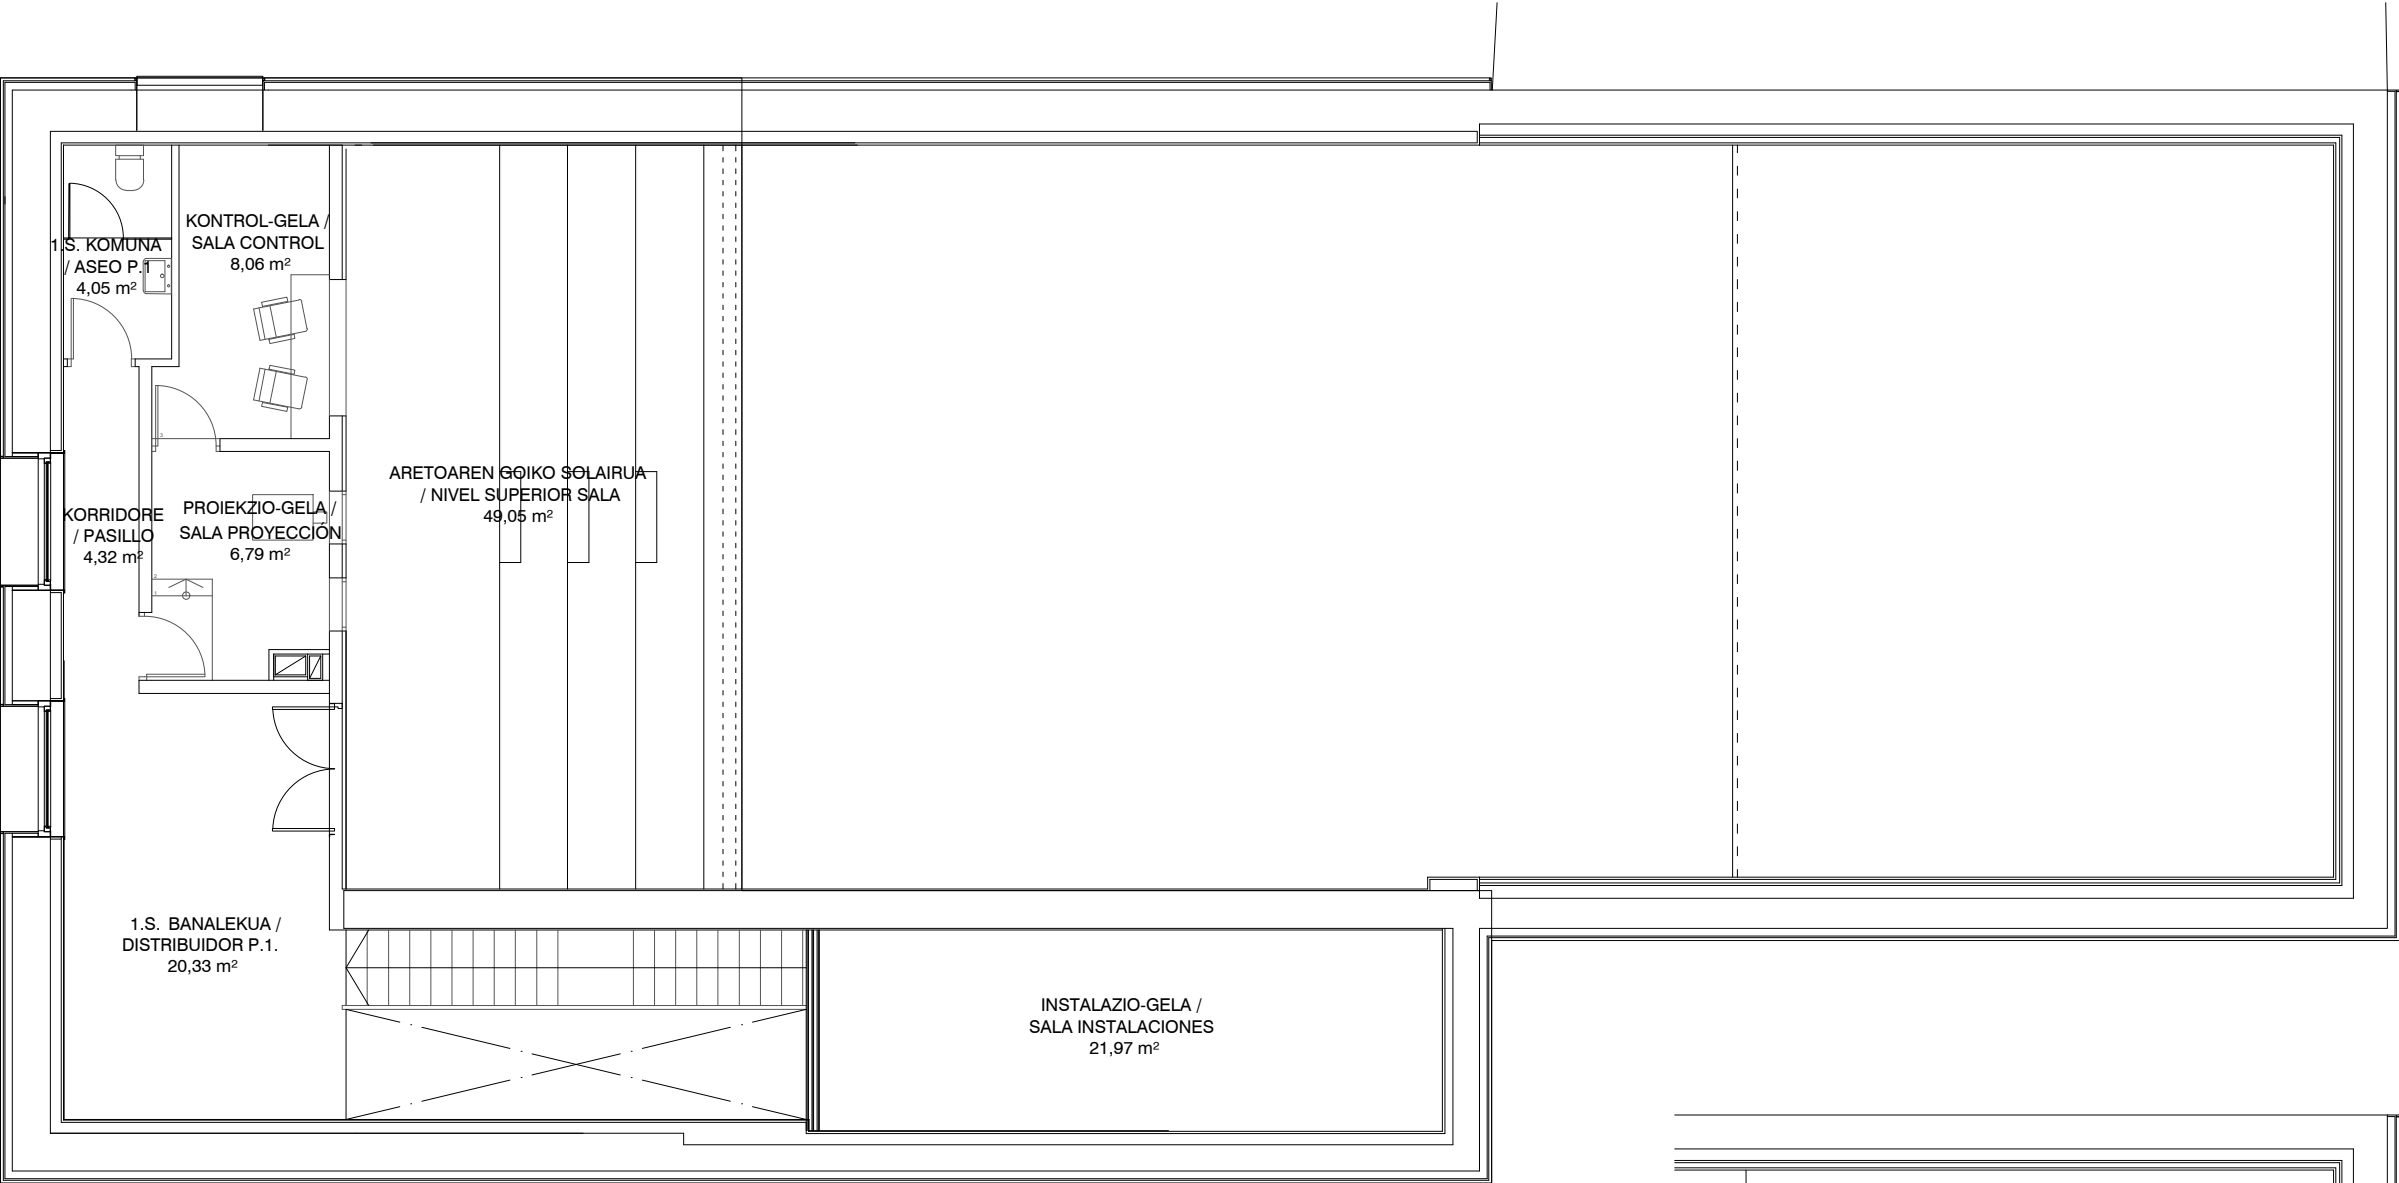

AZALEREN TAULA CUADRO DE SUPERFICIES		
	ERABILGARRIA ÚTIL	ERAIKIA CONSTRUIDA
SOT	ENTSEGU GUNEA / ZONA ENSAYOS	31,25
	KAMERINOA / CAMERINO	10,95
	KOMUNA / ASEO	3,25
	TOTAL SOT	45,45
PB	BEBARRUA / ZAGUAN	16,16
	ATONDOA / VESTIBULO	35,78
	TXARTEL-LEHIATILA/TAQUILLA	10,40
	B.S. BANALEKUA / DISTRIBUIDOR P.B.	31,05
	KORRIDOREA / PASILLO	4,42
	ESKAILERAK / ESCALERAS	6,32
	GIZONEZKOEN KOMUNA / ASEO HOMBRES	4,54
	ELBARRIEN KOMUNA / ASEO MINUSVÁLIDOS	4,04
	EMAKUMEZKOEN KOMUNA / ASEO MUJERES	8,38
	MAKINERIA / MAQUINARIA	11,80
	ARETOA/SALA	129,20
	ESZENATOKIA/ESCENARIO	72,99
	ESKAILERA PRIBATUA / ESCALERA PRIVADA	7,24
	TOTAL PB	342,42
P1	1.S. BANALEKUA / DISTRIBUIDOR P.1.	20,33
	ARETOAREN GOIKO SOLAIRUA / NIVEL SUPERIOR SALA	49,05
	KORRIDORE / PASILLO	4,32
	1.S. KOMUNA / ASEO P.1.	4,05
	KONTROL-GELA / SALA CONTROL	8,06
	PROIEKZIO-GELA / SALA PROYECCIÓN	6,79
	INSTALAZIO-GELA / SALA INSTALACIONES	21,97
	TOTAL P1	114,57
TOTAL		502,34
		665,78

REHABILITACIÓN DEL HERRI ARETOA DE LEITZA Y PAVIMENTACIÓN DEL ENTORNO / LEITZAKO HERRI ARETOAREN BIRGAITZEA ETA INGURUKO ZOLADURA LANAK - PARCELA 125, POLÍGONO 1 - LEITZA

PLANO / PLANOA:
FIN DE OBRA / OBRA BUKAERA
DIMENSIONES GRADAS PLANTA BAJA

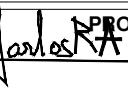ARQUITECTOS /
ARKITEKTOAK:  


PROMOTOR / SUSTATZAILEA:
LEITZAKO UDALA

CARLOS REBOLLO ARBIZU
IGNACIO ASENSIO OLACIREGUI

Nº / Zk.:
FO.3

1/100 (A3)
1/50 (A1)

FEBRERO 2020
2020KO OTSAILA

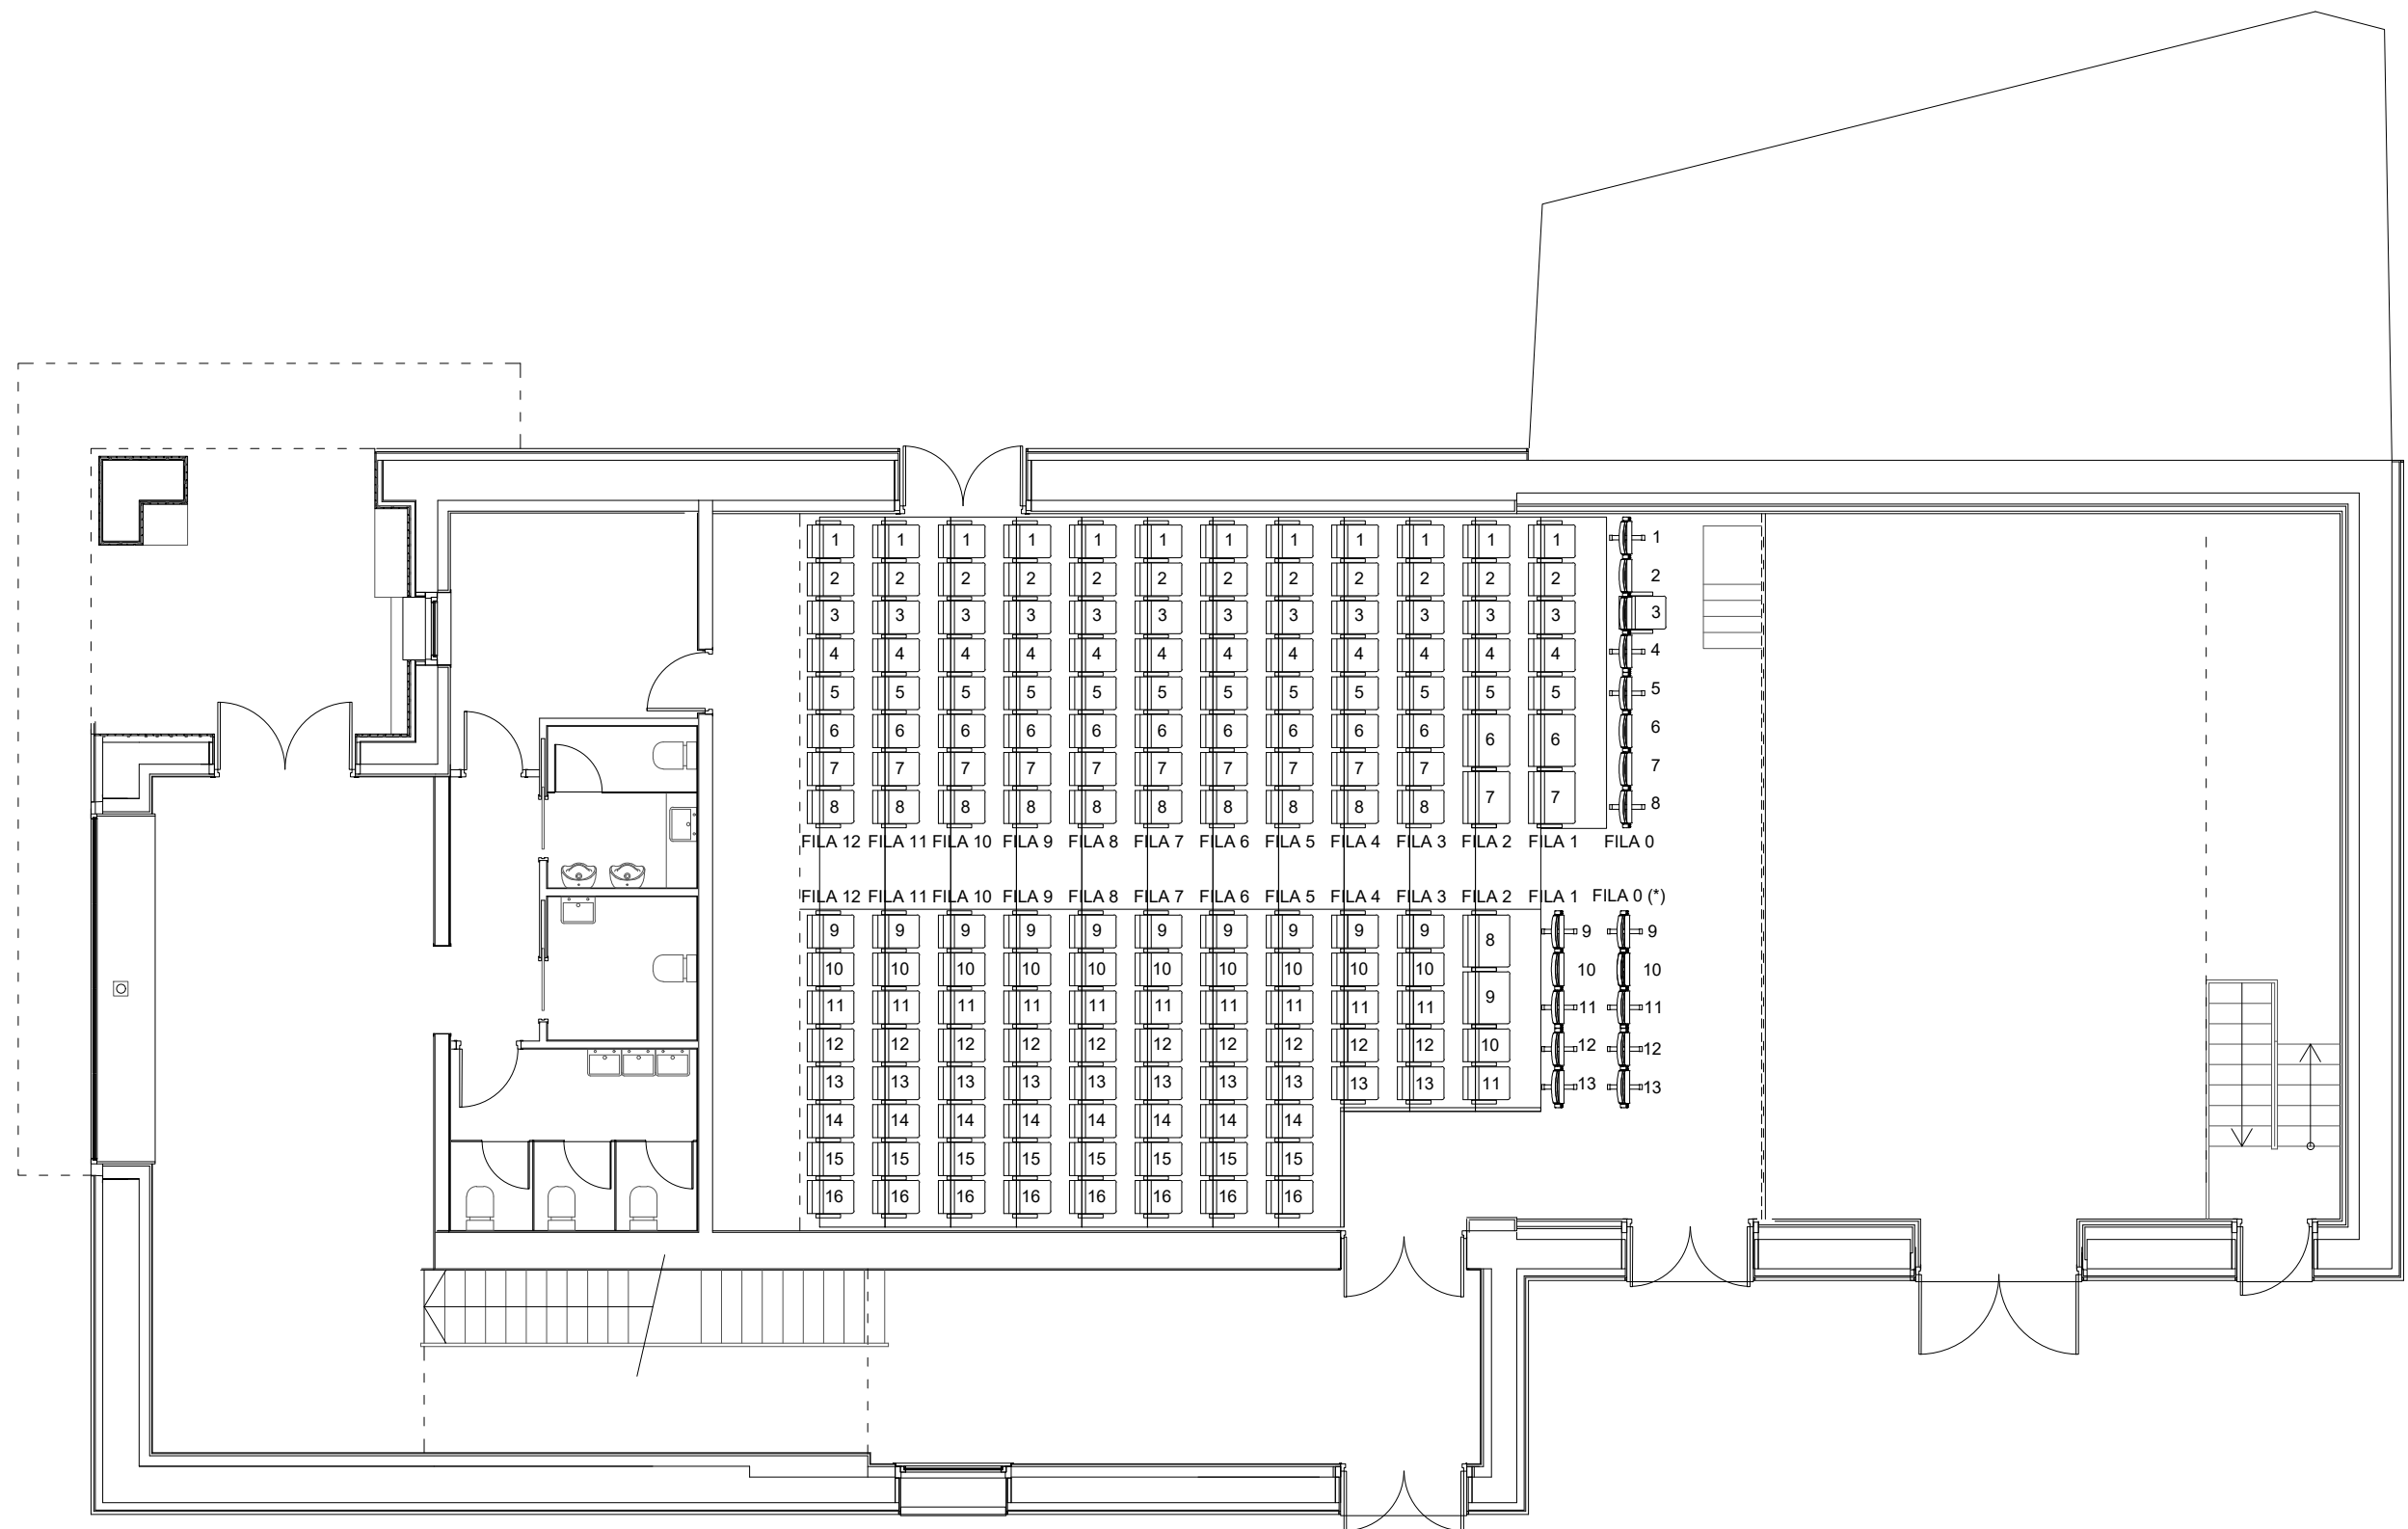

AFORO:

- PLANTA BAJA GRADAS RETRÁCTILES: 166 asientos ancho 52cm + 6 asientos ancho 78cm
- PLANTA BAJA DESMONTABLES: 2x4 asientos 52cm; 2x3 asientos 52cm; 2x2asientos 52cm
- PLANTA PRIMERA FIJOS: 64 asientos 52cm

SUBTOTAL 172 asientos retráctiles
 SUBTOTAL Hasta 18 asientos máximo (desmontables)
 SUBTOTAL: 64 asientos (fijos)

TOTAL PB: Máximo 190 asientos
 TOTAL P1: 64 asientos

TOTAL HERRI ARETOA: Máximo 254 asientos


REHABILITACIÓN DEL HERRI ARETOA DE LEITZA Y PAVIMENTACIÓN DEL ENTORNO / LEITZAKO HERRI ARETOAREN BIRGAITZEA ETA INGURUKO ZOLADURA LANAK - PARCELA 125, POLÍGONO 1 - LEITZA	
PLANO / PLANOA: FIN DE OBRA / OBRA BUKAERA AFORO Y DISPOSICIÓN GRADAS PLANTA BAJA	
ARQUITECTOS / ARKITEKTOAK:	PROMOTOR / SUSTATZAILEA:
CARLOS REBOLLO ARBIZU IGNACIO ASENSIO OLACIREGUI	LEITZAKO UDALA

Nº / Zk.:

FO.4

1/100 (A3)
 1/50 (A1)

FEBRERO 2020
 2020KO OTSAILA

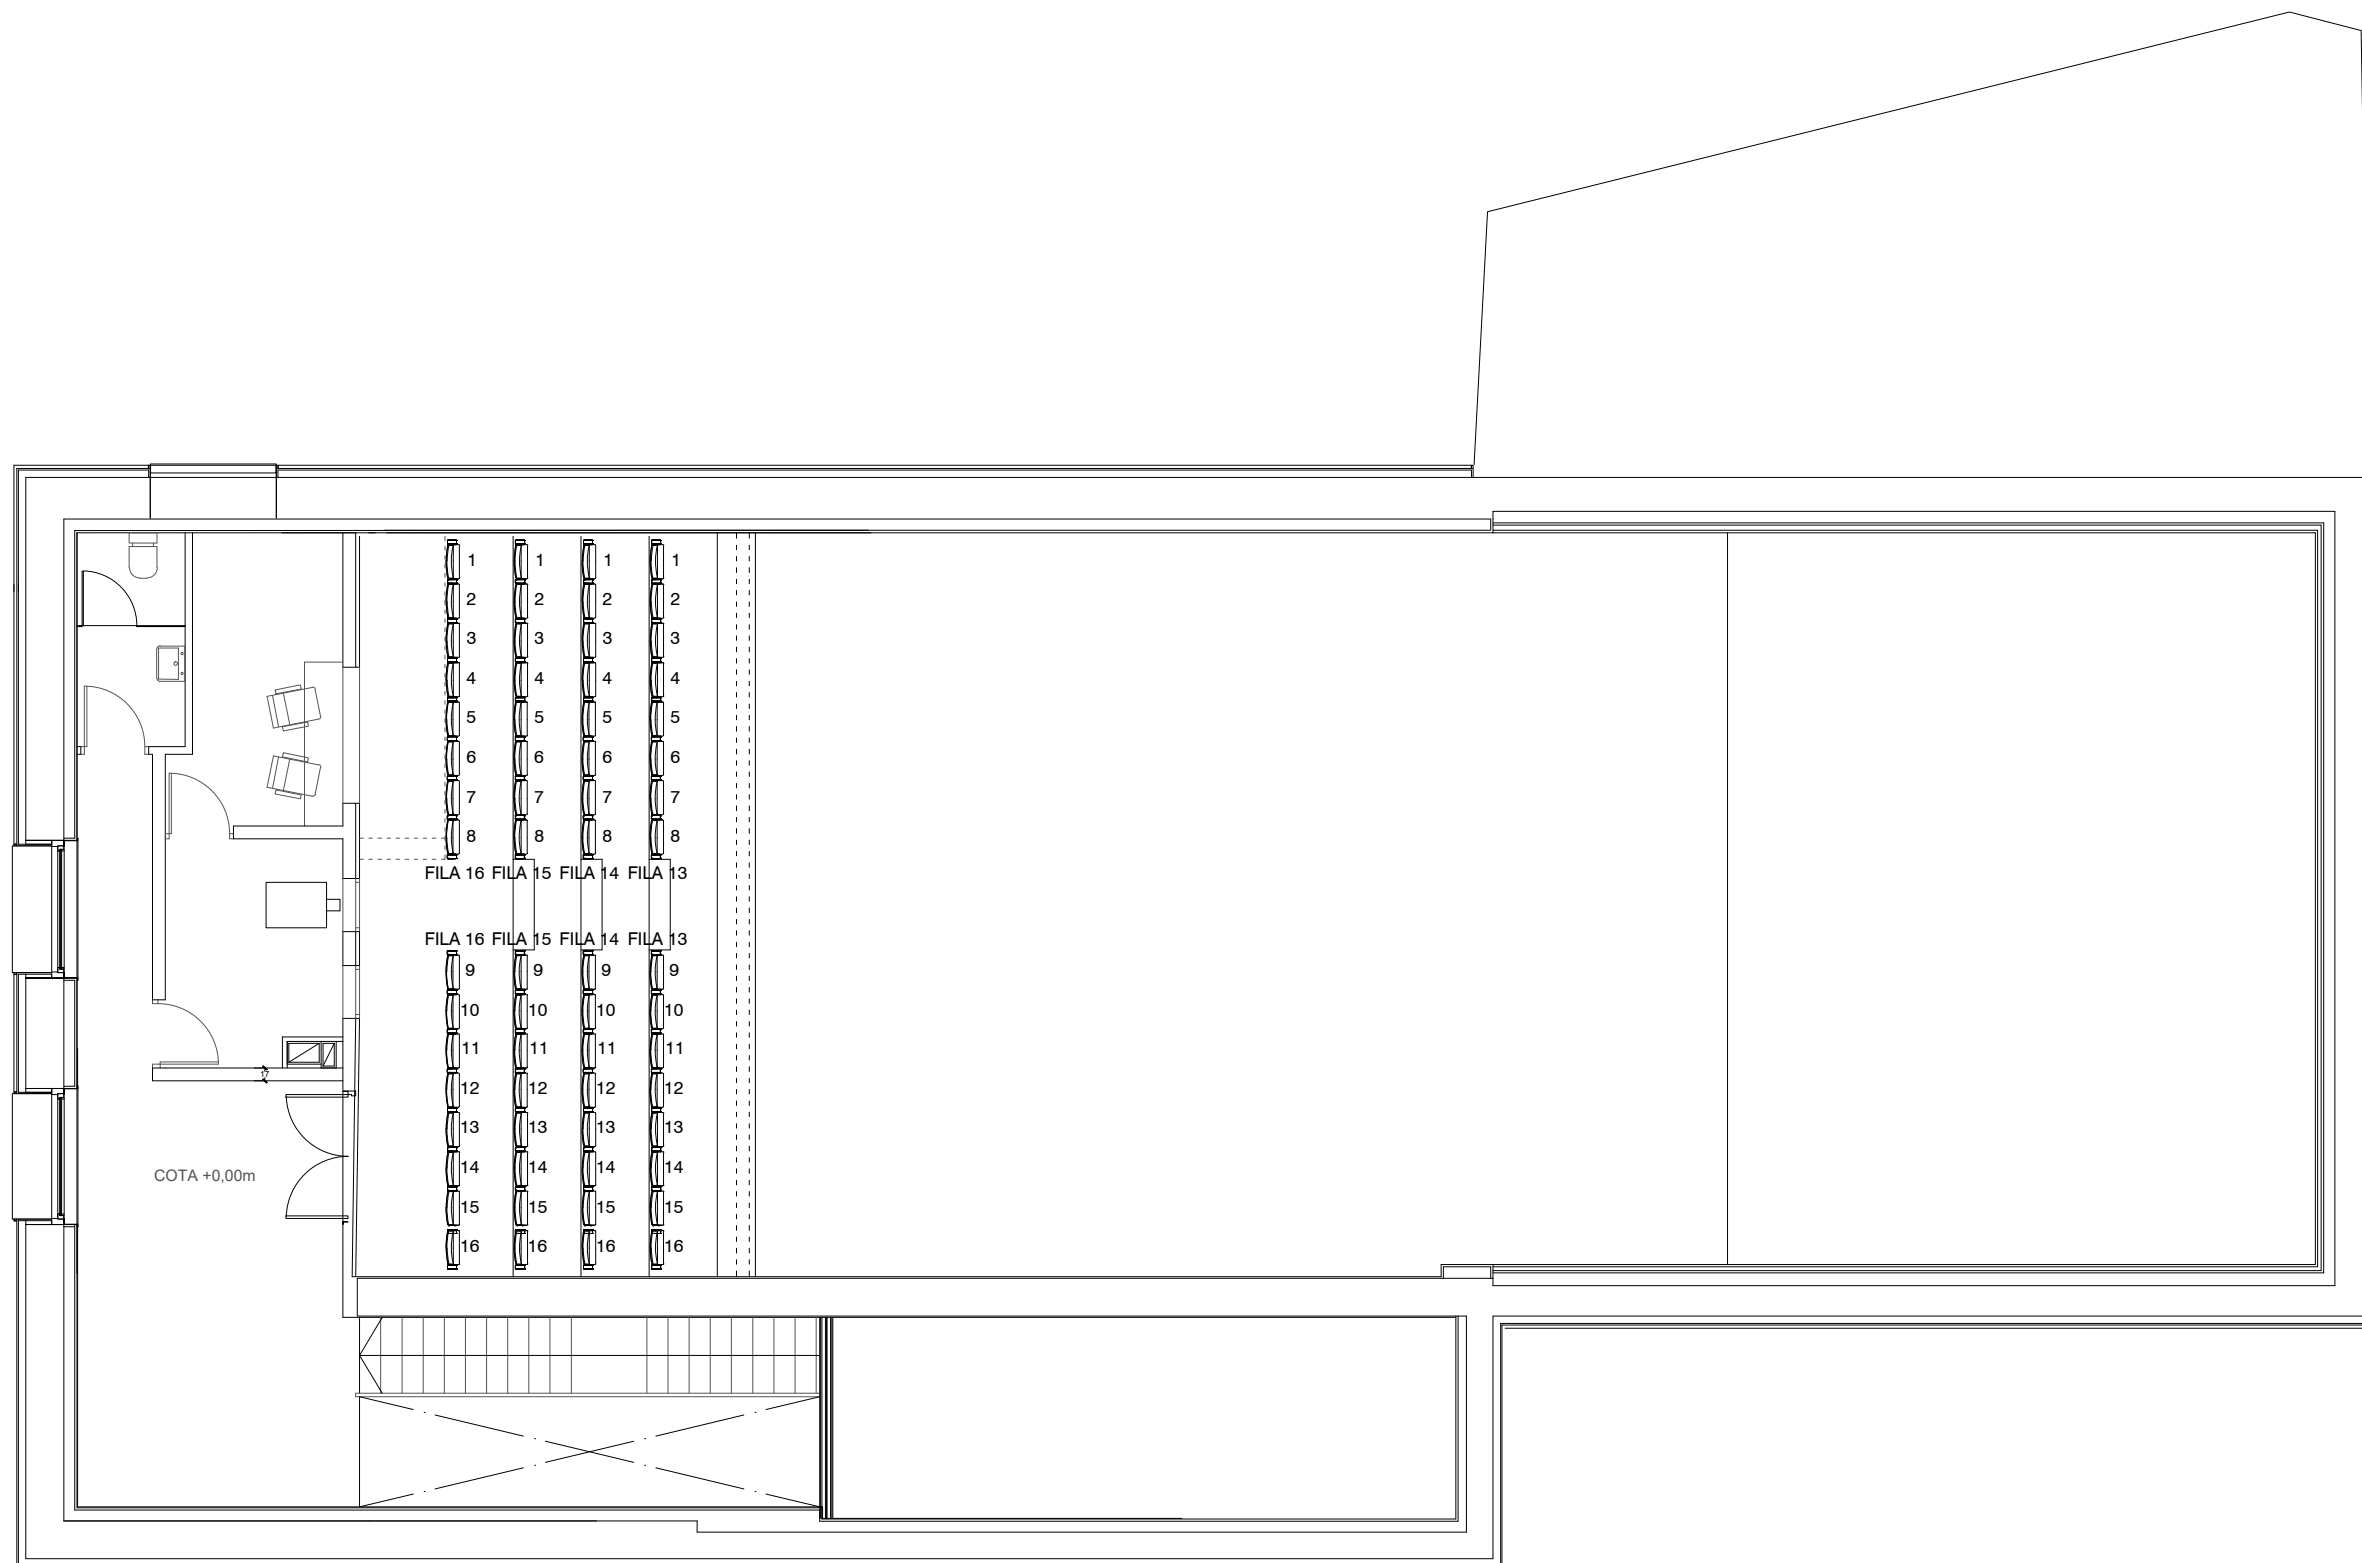

AFORO:

- PLANTA BAJA GRADAS RETRÁCTILES: 166 asientos ancho 52cm + 6 asientos ancho 78cm
- PLANTA BAJA DESMONTABLES: 2x4 asientos 52cm; 2x3 asientos 52cm; 2x2asientos 52cm
- PLANTA PRIMERA FIJOS: 64 asientos 52cm

SUBTOTAL 172 asientos retráctiles
SUBTOTAL Hasta 18 asientos máximo (desmontables)
SUBTOTAL: 64 asientos (fijos)

TOTAL PB: Máximo 190 asientos
TOTAL P1: 64 asientos

TOTAL HERRI ARETOA: Máximo 254 asientos

REHABILITACIÓN DEL HERRI ARETOA DE LEITZA Y PAVIMENTACIÓN DEL ENTORNO / LEITZAKO HERRI ARETOAREN BIRGAITZEA ETA INGURUKO ZOLADURA LANAK - PARCELA 125, POLÍGONO 1 - LEITZA		Nº / Zk.:
PLANO / PLANOA: FIN DE OBRA / OBRA BUKAERA AFORO Y DISPOSICIÓN GRADAS PLANTA PRIMERA		FO.5
ARQUITECTOS / ARKITEKTOAK:	PROMOTOR / SUSTATZAILEA:	1/100 (A3) 1/50 (A1)
CARLOS REBOLLO ARBIZU IGNACIO ASENSIO OLACIREGUI	LEITZAKO UDALA	FEBRERO 2020 2020KO OTSAILA

