



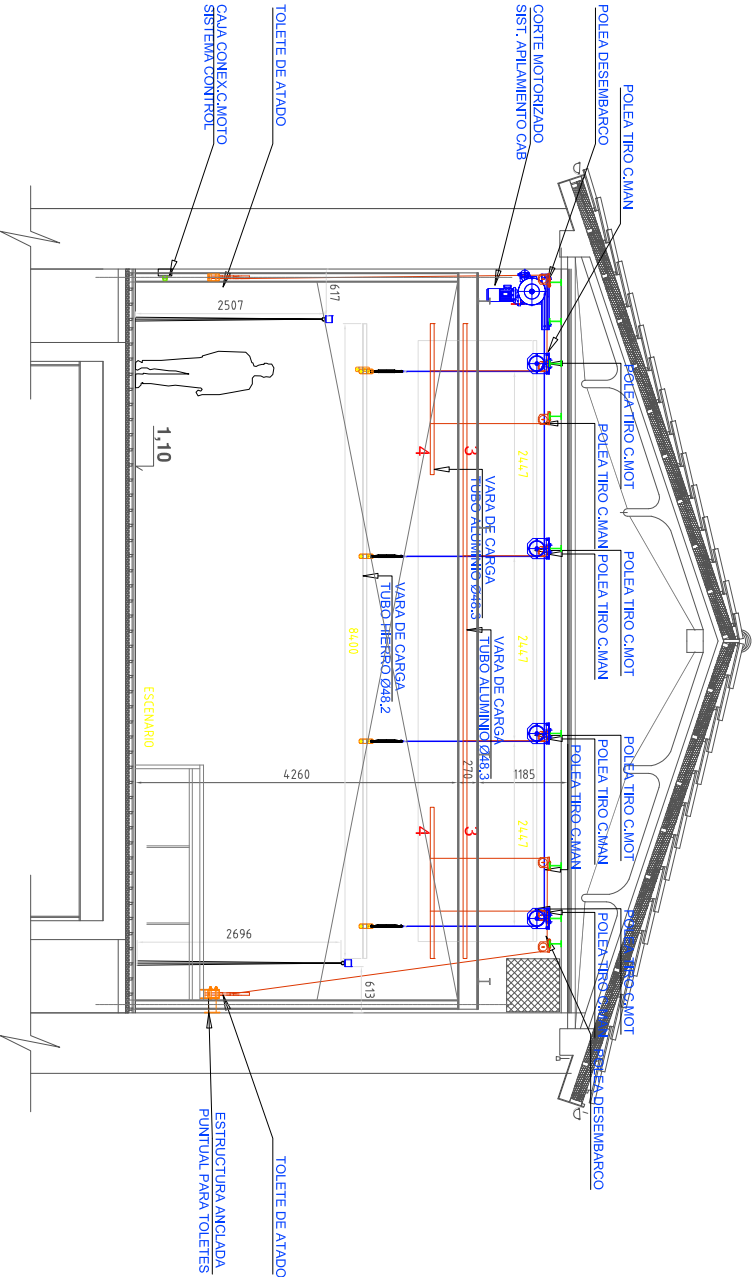

1. CORTES MOTORIZADOS
CORTES MOTORIZADOS CON DE APILAMIENTO DE CABLES, REDUCTOR, SINFIN CORONA, FACTOR DE SERVICIO: 1, FRENO SIMPLE MAS REDUCTORA
IRREVERSIBLE, CARGA 500 KG, LONGITUD DE CABLE DE 7 ML, FINALES DE CARRERA DE CUATRO INTERMEDIOS.
CON ACCESORIOS QUE CUMPLEN LA NORMATIVA CIMA 15902.1, TENSOR DE CABLE PARA CABLE DE 6, TENSOR CILINDRICO/INDICULA DE 12 MM,
CERQUILLOS Y GUARDACABLES.
2. SISTEMA DE CONTROL
CONTROL/BOITONERA PARA ACCIONAMIENTO DE BARRAS MOTORIZADAS CON CAPACIDAD PARA TODOS LOS MOTORES, CONTROL INDIVIDUAL PARA OCHO
MOTORES CON SELECTOR INDEPENDIENTE POR MOTOR MAS PULSADOR GENERAL DE ACCIONAMIENTO 90°. CAJA DE CONEXION DE MANIDO REMOTO EN
ESCENARIO, CONTROL REMOTO DE LOS MOTORES EN EL ESCENARIO DE MANERA INDIVIDUAL, CON CABLE ADJUNTO DE 3 METROS.
3. CORTES MANUALES
BARRAS DE ACCIONAMIENTO MANUAL, FABRICADAS EN ALUMINIO DE 6 ARTS DE LONGITUD Y CON UN DIAMETRO DE 448 3mm x 12mm, SISTEMA EQUIPADO
CON 4 PULSAS DE TIPO MAS 1 DESMORNO DE 4 GARGANTAS, CARGAS DE POLEAS FABRICADAS EN HIERRO, POLEAS FABRICADAS EN PVC, CUERDA DE
TIPO DE POLIPROPILENO Ø 12MM, EN COLOR NEGRO, SISTEMA DE ATADO, CORTES MANUALES ATADOS EN HOMBRO ACTOR DERECHO MEDIANTE
TOILETES DE ATADO INSTALADOS SOBRE ESTRUCTURA FABRICADA EN HIERRO, ACABADO PINTADO NEGRO MATE.
4. BARRAS DE ACCIONAMIENTO MANUAL, FABRICADAS EN ALUMINIO DE 2 ARTS DE LONGITUD Y CON UN DIAMETRO DE 448 3mm x 12mm, SISTEMA EQUIPADO
CON 2 PULSAS DE TIPO MAS 1 DESMORNO DE 2 GARGANTAS, CARGAS DE POLEAS FABRICADAS EN HIERRO, POLEAS FABRICADAS EN PVC, CUERDA DE
TIPO DE POLIPROPILENO Ø 12MM, EN COLOR NEGRO, SISTEMA DE ATADO, CORTES MANUALES ATADOS EN HOMBRO ACTOR IZQUIERDO MEDIANTE
TOILETES DE ATADO INSTALADOS ANCLADOS A MUÑO DENTRAL, ACABADO PINTADO NEGRO MATE.

TODOS LOS SISTEMAS DE IZALE CUMPLEN LA NORMATIVA ESPECIFICA UNE-CIMA 15902.1:2014,
ADEMAS DE LA DIRECTIVA CE DE MÁQUINAS, CE DE 2006/42/CE, EN CUANTO A CRITERIO DE
ELEVACION DE CARGAS.

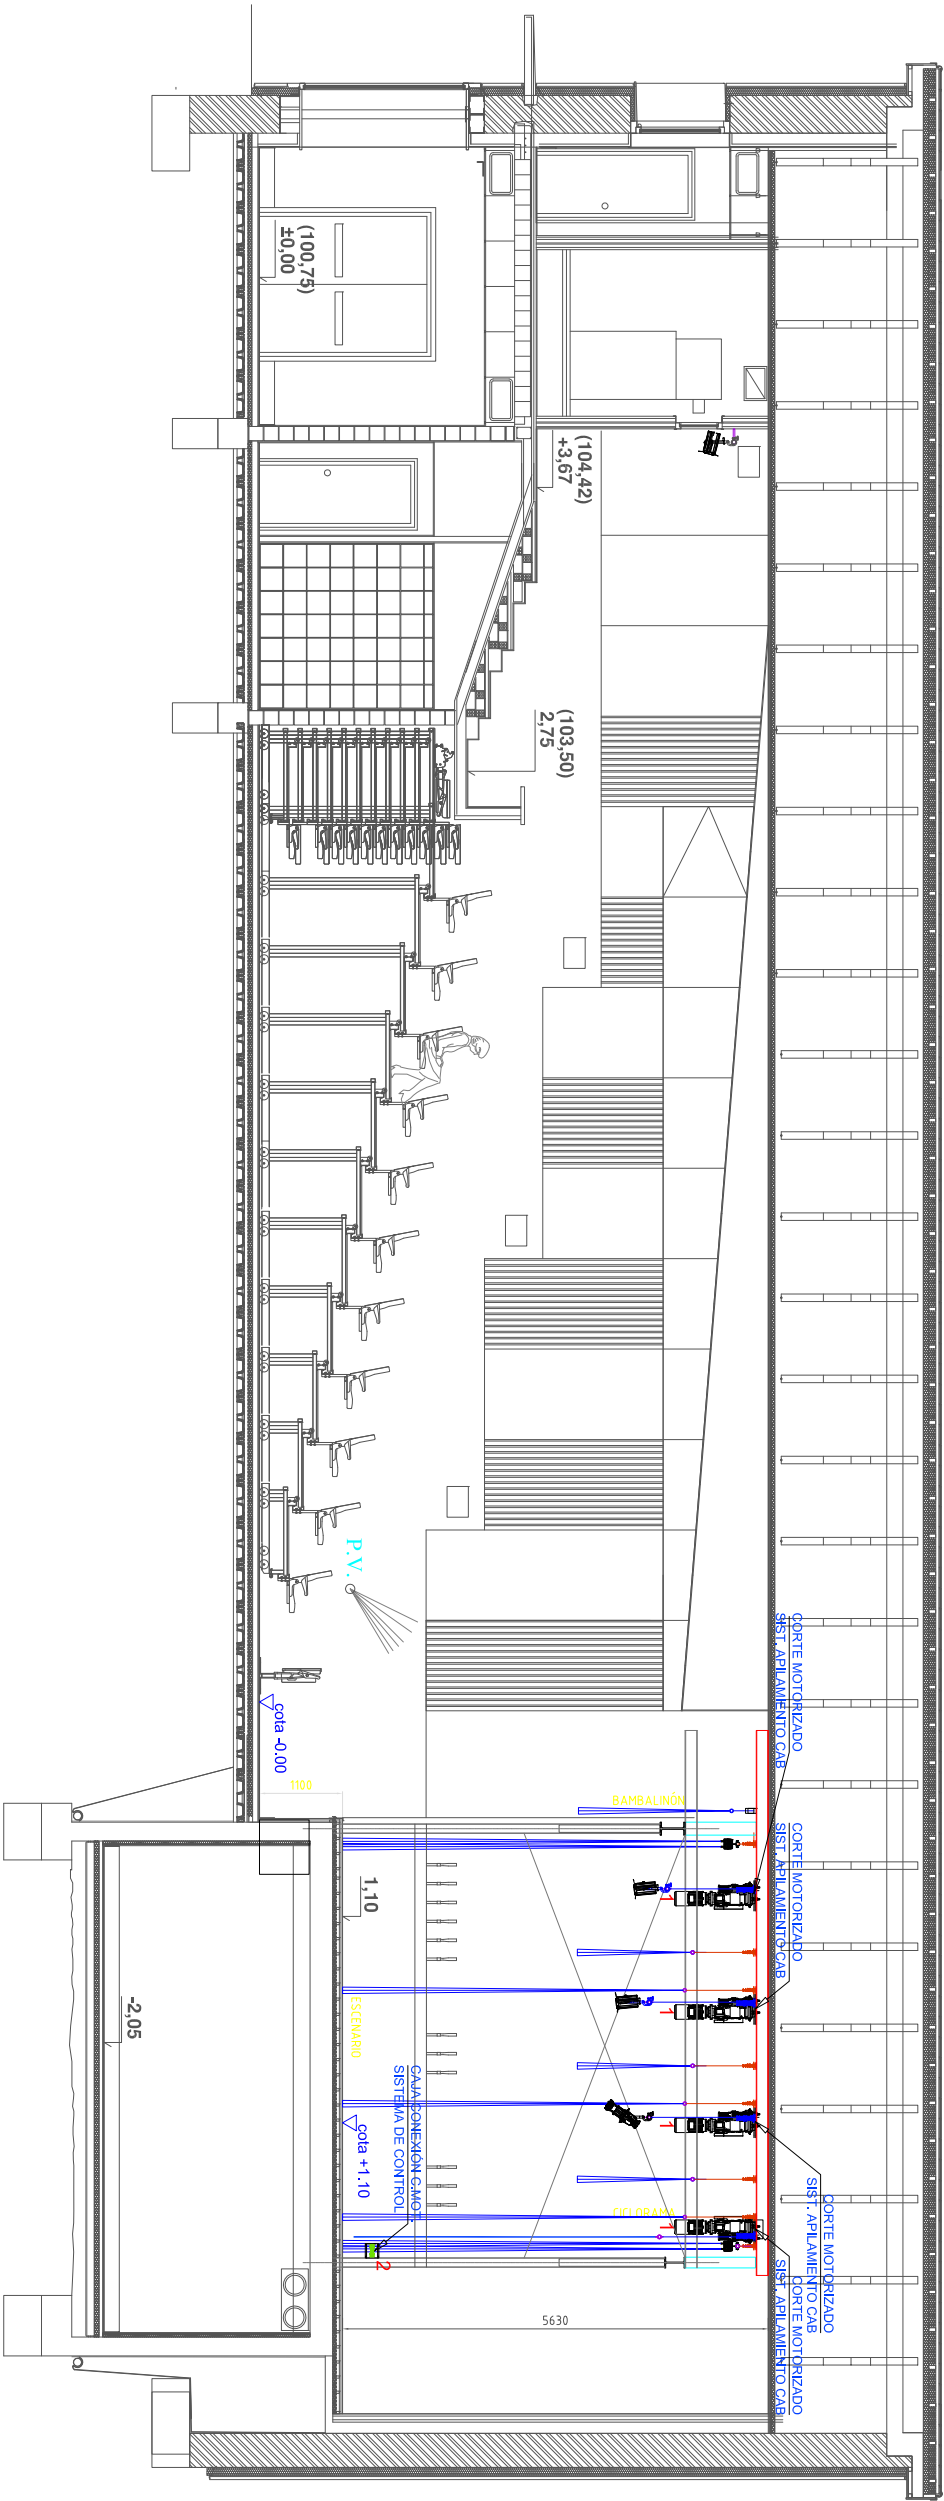

TECESA
ACUSTICA VISUAL

Técnica electroacústica
Consultoría escénica y
Servicios Audiovisuales S.L.U
Polígono de Noén, Nave 13 B
33429 - Viella (Siero)
proyectos@tecesa.net
Tfno.: (+34) 985.29.21.29
www.tecesa.net

"SUMINISTRO E INSTALACION DEL
EQUIPAMIENTO DEL ESPACIO ESCENICO
DEL HERRI ARETOA DE LEITZA:
DESARROLLO DEL PEINE ESPACIO
ESCENICO, CAJA NEGRA, TELON DE
BOCA Y CORTINAS.
EQUIPO DE ILUMINACION DEL
ESPACIO ESCENICO Y EQUIPO DE
SONIDO DEL ESPACIO ESCENICO"
(EXP. 3038_580/2019)

CLIENTE:
AYUNTAMIENTO DE
LEITZA

DIBUJADO: NCP

REVISADO: JMPB

SUSTITUYE A:

Nº	REVISIÓN/SALIDA	FECHA



ACTIVIDAD:
EQUIP. ESCENICO

TITULO:
SECCIONES

IMPLANTACION EQUIPAMIENTO
ESCENICO. MAQUINARIA
CORTES MANUALES

TAMAÑO: A3

PLANO:

FECHA:
MARZO 2020

ESCALA:
1/100

E.01



TECESA
ACUSTICA VISUAL

Técnica electroacústica
Consultoría escénica y
Servicios Audiovisuales S.L.U
Polígono de Noón, Nave 13 B
33429 - Vella (Siero)
proyectos@tecesa.net
Tfno.:(+34)985.29.21.29
www.tecesa.net

"SUMINISTRO E INSTALACIÓN DEL EQUIPAMIENTO DEL ESPACIO ESCÉNICO DEL HERRI ARETOA DE LETIZA: DESARROLLO DEL PEINE ESPACIO ESCÉNICO, CALA NEGRA, TELÓN DE BOCA Y CORTINAS. EQUIPO DE ILUMINACIÓN DEL ESPACIO ESCÉNICO Y EQUIPO DE SONIDO DEL ESPACIO ESCÉNICO" (EXP-3038_580/2019)

CLIENTE:

AYUNTAMIENTO DE
LEITZA

DIBUJADO: NCP

REVISADO: JMPB

SUSTITUYE A:

Nº	REVISIÓN/SALIDA	FECHA



ACTIVIDAD:

EQUIP. ESCÉNICO

TÍTULO:
PLANTA 0

IMPLANTACIÓN EQUIPAMIENTO
ESCÉNICO. MAQUINARIA
CORTES MANUALES


TAMAÑO: A3 PLANO:

FECHA:
MARZO 2020

ESCALA:
1/100

E.02

Ubicación cuadro eléctrico general

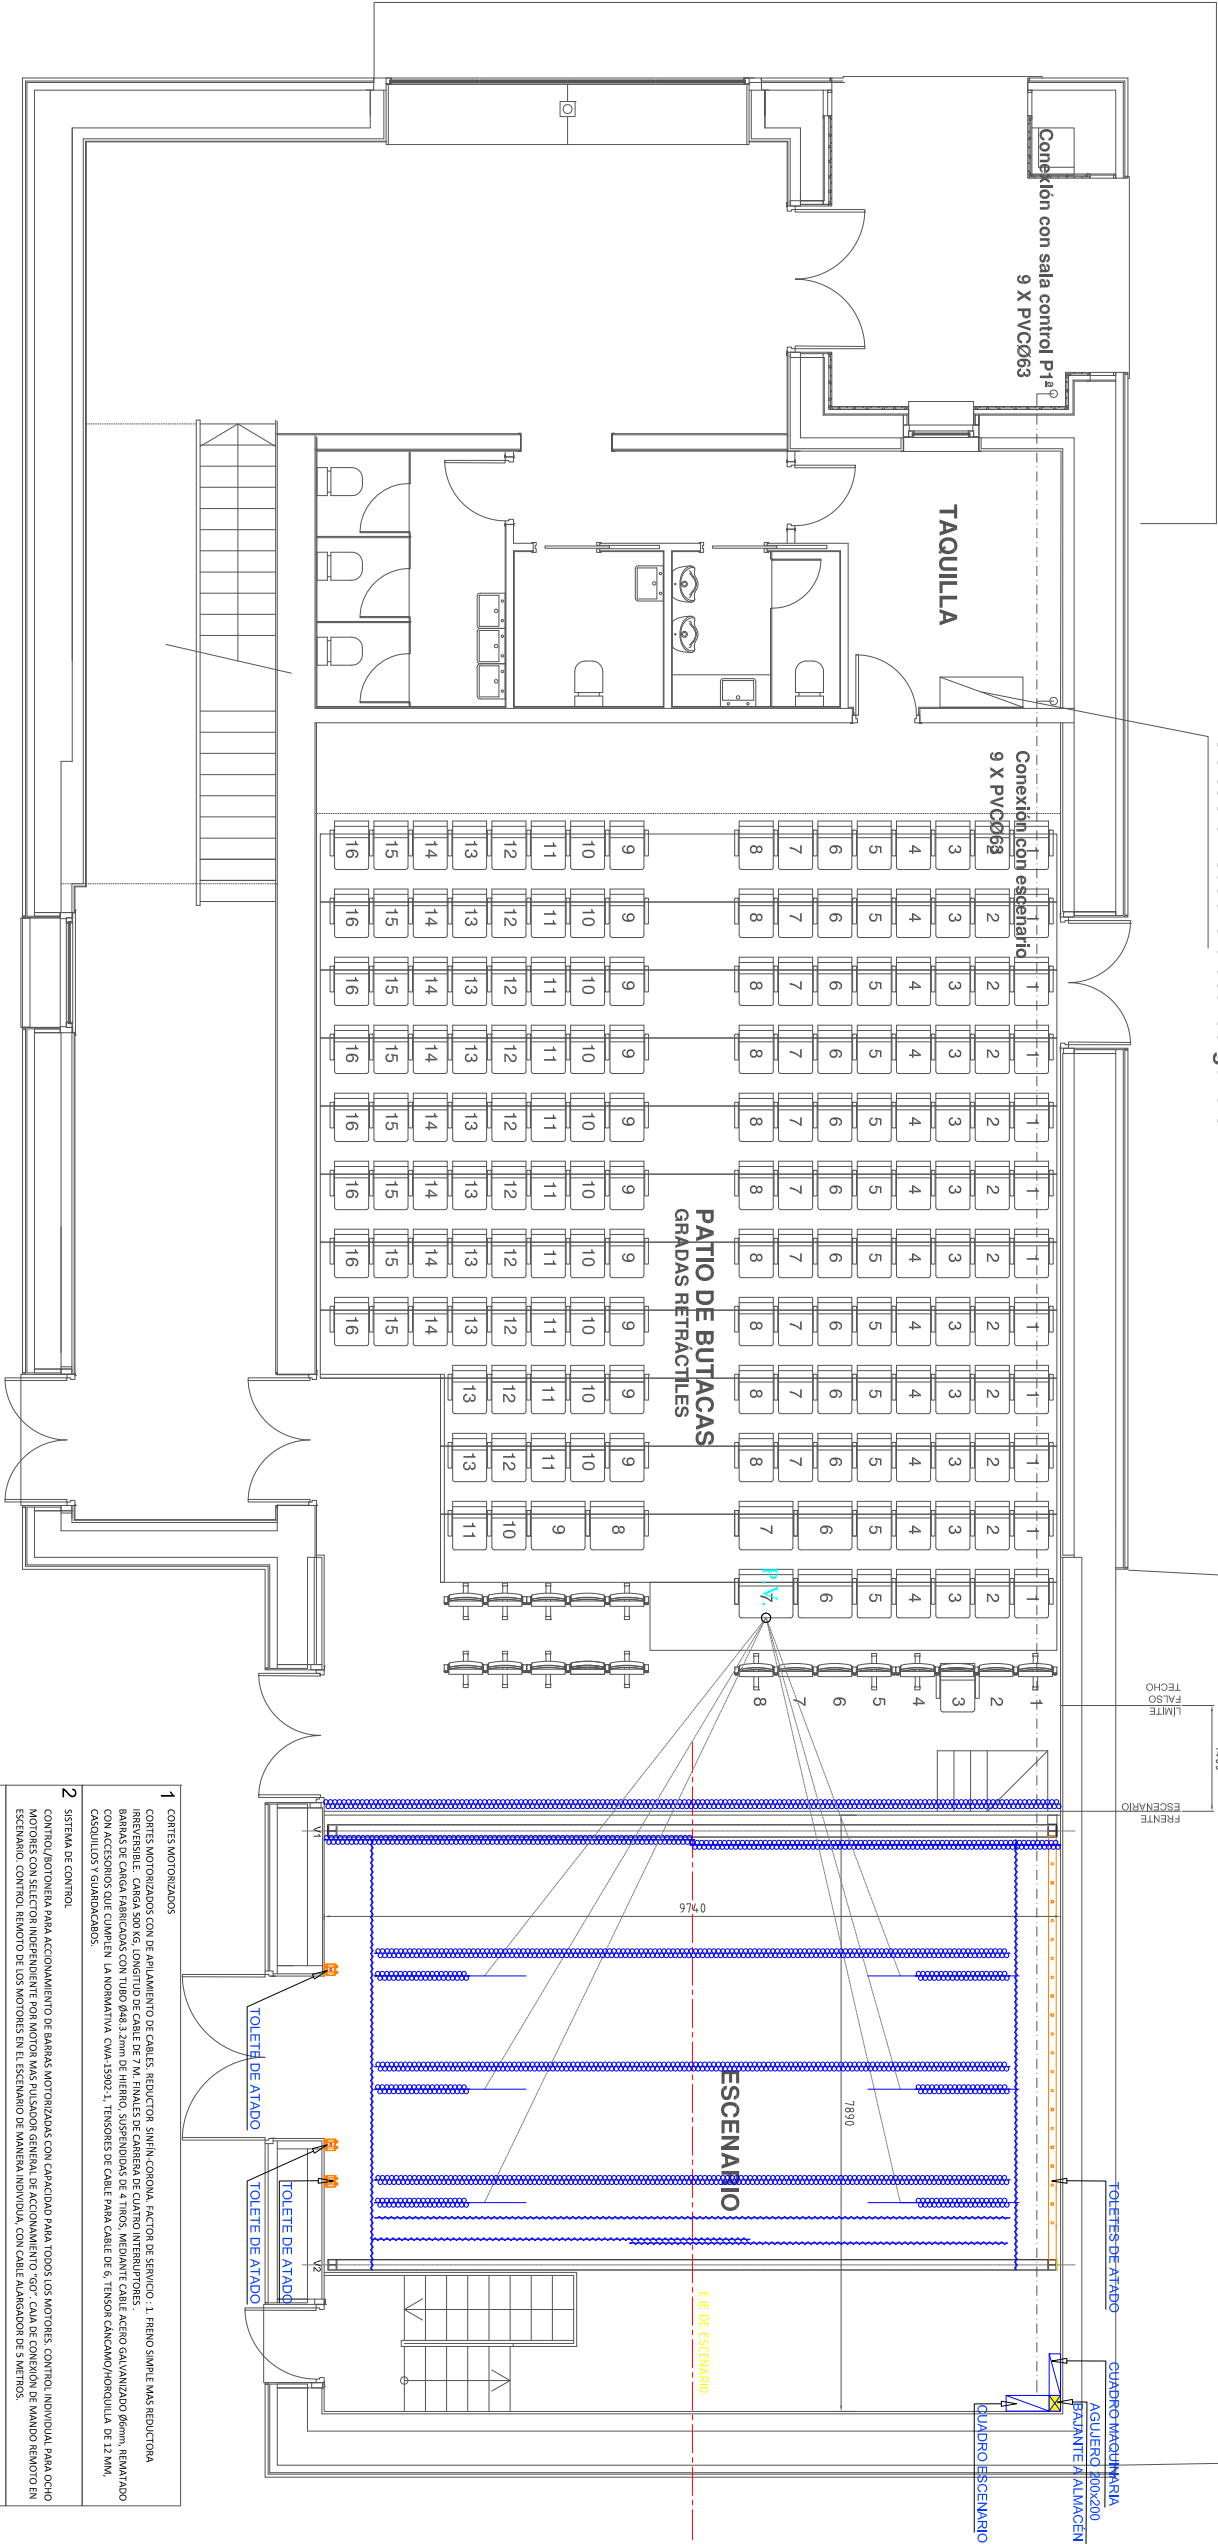

1. CORTES MOTORIZADOS
CORTES MOTORIZADOS CON DE APILAMIENTO DE CABLES, REDUCTOR, SINIEN/CORONA, FACTOR DE SERVICIO: 1, FRENO SINIEN MAS REDUCTORA INREVERSIBLE, CARGA 500 KG, LONGITUD DE CABLE DE 7 M, FINALES DE CABLE DE CUATRO INTERRUPTORES.
BARRAS DE CARGA FABRICADAS CON TUBO Ø48.3 2mm DE HIERRO, SUSPENDIDAS DE 4 TIROS, MEDIANTE CABLE ACERO GALVANIZADO B6mm, REMATADO CON ACCESORIOS QUE CUMPLEN LA NORMATIVA CWA 15902-1, TENSORES DE CABLE PARA CABLE DE 6, TENSOR CARGANDO/HOQUEJILLA DE 12 MM, CASCULLOS Y GUARDACARGOS.
2. SISTEMA DE CONTROL
CONTROL/MOTONERA PARA ACCIONAMIENTO DE BARRAS MOTORIZADAS CON CARGADOR PARA TODOS LOS MOTORES, CONTROL INDIVIDUAL PARA CADA MOTOR CON SELECTOR INDEPENDIENTE POR MOTOR MAS PLUSADON GENERAL DE ACCIONAMIENTO 90°/ CALA DE CONEXION DE MANDO REMOTO EN EL ESCENARIO, CONTROL REMOTO DE LOS MOTORES EN EL ESCENARIO DE MANERA INDIVIDUA, CON CABLE ALARGADOR DE 5 METROS.
3. CORTES MANUALES
BARRAS DE ACCIONAMIENTO MANUAL, FABRICADAS EN ALUMINIO DE 8MMT Y CON UN DIAMETRO DE 848.3mm x 2mm, SISTEMA EQUIPADO CON 4 PULSAS DE 1 TIPO MAS 1 DESMONTABLE DE 4 CARGANTAS, CARGAS DE PULSA FABRICADAS EN HIERRO, PULSAS FABRICADAS EN PVC, CUBIERTA DE TUBO DE POLIPROPILENO Ø 12MM, EN COLOR NEGRO, SISTEMA DE ATADO, CORTES MANUALES ATADOS EN HOMBRO ACTOZ DERECHO MEDIANTE BARRAS DE CARGA FABRICADAS CON TUBO Ø48.3 2mm DE HIERRO, SUSPENDIDAS DE 4 TIROS, MEDIANTE CABLE ACERO GALVANIZADO B6mm, REMATADO CON ACCESORIOS QUE CUMPLEN LA NORMATIVA CWA 15902-1, TENSORES DE CABLE PARA CABLE DE 6, TENSOR CARGANDO/HOQUEJILLA DE 12 MM, CASCULLOS Y GUARDACARGOS.
4. BARRAS DE ACCIONAMIENTO MANUAL, FABRICADAS EN ALUMINIO DE 2 MM DE LONGITUD Y CON UN DIAMETRO DE 848.3mm x 2mm, SISTEMA EQUIPADO CON 4 PULSAS DE 1 TIPO MAS 1 DESMONTABLE DE 4 CARGANTAS, CARGAS DE PULSA FABRICADAS EN HIERRO, PULSAS FABRICADAS EN PVC, CUBIERTA DE TUBO DE POLIPROPILENO Ø 12MM, EN COLOR NEGRO, SISTEMA DE ATADO, CORTES MANUALES ATADOS EN HOMBRO ACTOZ DERECHO MEDIANTE BARRAS DE CARGA FABRICADAS CON TUBO Ø48.3 2mm DE HIERRO, SUSPENDIDAS DE 4 TIROS, MEDIANTE CABLE ACERO GALVANIZADO B6mm, REMATADO CON ACCESORIOS QUE CUMPLEN LA NORMATIVA CWA 15902-1, TENSORES DE CABLE PARA CABLE DE 6, TENSOR CARGANDO/HOQUEJILLA DE 12 MM, CASCULLOS Y GUARDACARGOS.

TODOS LOS SISTEMAS DE IZALE CUMPLEN LA NORMATIVA ESPECIFICA UNE-CWA 15902-1:2014,
ADEMAS DE LA DIRECTIVA CE DE MÁQUINAS, CE DE 2006/42/CE, EN CUANTO A CRITERIO DE
ELEVACIÓN DE CARGAS.



TECESA
ACUSTICA VISUAL

Técnica electroacústica
Consultoría escénica y
Servicios Audiovisuales S.L.U
Polígono de Noén, Nave 13 B
33429 - Vella (Siero)
proyectos@tecesa.net
Tfno.: (+34) 985.29.21.29
www.tecesa.net

"SUMINISTRO E INSTALACIÓN DEL EQUIPAMIENTO DEL ESPACIO ESCÉNICO DEL HERRI ARETOA DE LEITZA: DESARROLLO DEL PEINE ESPACIO ESCÉNICO, CALA NEGRA, TELÓN DE BOCA Y CORTINAS. EQUIPO DE ILUMINACIÓN DEL ESPACIO ESCÉNICO Y EQUIPO DE SONIDO DEL ESPACIO ESCÉNICO" (EXP-3038_580/2019)

CLIENTE:

AYUNTAMIENTO DE LEITZA

DIBUJADO: NGP

REVISADO: JMPB

SUSTITUYE A:

Nº	REVISIÓN/SALIDA	FECHA



ACTIVIDAD:

EQUIP. ESCÉNICO

TÍTULO:
PLANTA 1

IMPLANTACIÓN EQUIPAMIENTO ESCÉNICO. MAQUINARIA CORTES MANUALES


TAMAÑO: A3

PLANO:

FECHA: MARZO 2020

ESCALA: 1/100

E.03

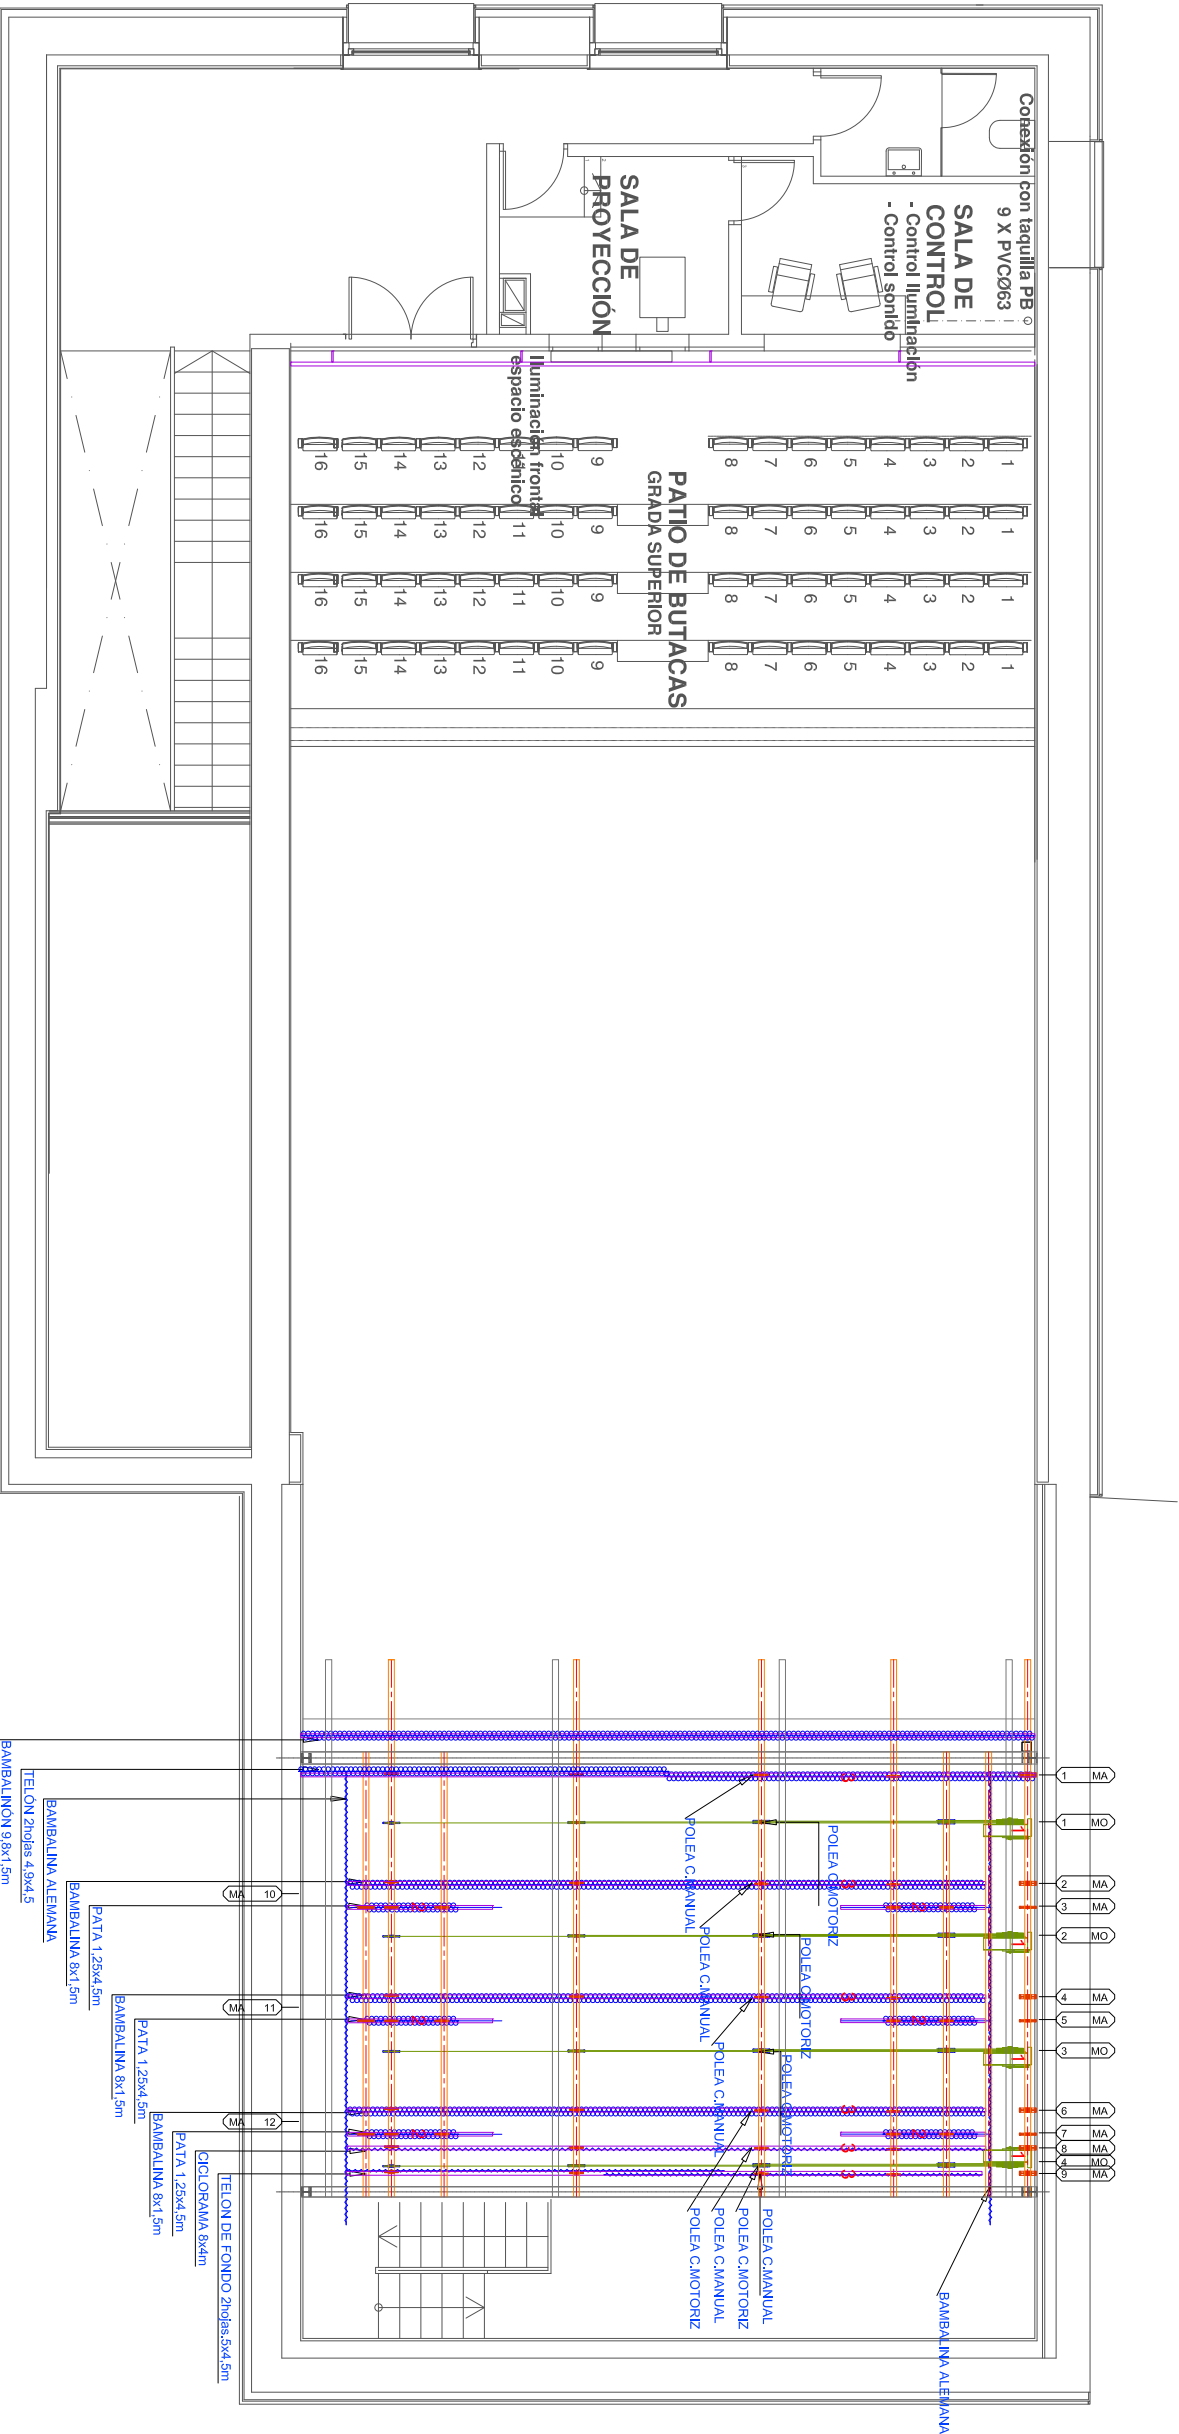

1. CORTES MOTORIZADOS
CORTES MOTORIZADOS CON DE ARRIAMIENTO DE CABLES, REDUCTOR, SINIÉN, CONJUNTA, FACTOR DE SERVICIO, 1. RINNO SIMPLE, MAS REDUCTORA, INHIBIBLE, CARGA 500 KG, LONGITUD DE CABLE DE 7 M, FINALES DE CARRERA DE CUANTO INTERMEDIOS.
BARRAS DE CANA FABRICADAS CON TUBO Ø48,3, 2mm DE HIERRO, SUSPENDIDAS DE 4 TIPOS, MEDIANTE CABLE ACERO GALVANIZADO Ø6mm, REMATADO CON ACCESORIOS QUE CUMPLEN LA NORMATIVA CWA-15902.1, TENSORES DE CABLE PARA CABLE DE 6, TENSOR CASCANCO/ROQUILLA DE 12 MM, CASQUILLOS Y GUARDACABOS.
2. SISTEMA DE CONTROL
CONTROL AUTOMATICA PARA ACCIONAMIENTO DE BARRAS MOTORIZADAS CON CAPACIDAD PARA TODOS LOS MOTORES, CONTROL INDIVIDUAL PARA CADA MOTORES CON SELECTOR INDEPENDIENTE POR MOTOR MAS BUSCADOR GENERAL DE ACCIONAMIENTO "GO", CALA DE CONEXION DE MANO REMOTO EN ESCENARIO, CONTROL REMOTO DE LOS MOTORES EN EL ESCENARIO DE MANERA INDIVIDUAL, CON CABLE ALARGADOR DE 5 METROS.
3. CORTES MANUALES
BARRAS DE ACCIONAMIENTO MANUAL FABRICADAS EN ALUMINIO DE 8 MTS DE LONGITUD Y CON UN DIAMETRO DE Ø48,3mm x 2mm, SISTEMA EQUIPADO CON 4 POLEAS DE 1 TIPO MAS 1 DESDOLADO DE 4 GARGANTAS, CARGAS DE POLEA FABRICADAS EN HIERRO, POLEAS FABRICADAS EN PVC, CUERDA DE 7 M, FINALES DE CARRERA DE CUANTO INTERMEDIOS, SUSPENDIDAS A MANO, CORTES MANUALES FABRICADOS EN HIERRO, REMATADO CON ACCESORIOS QUE CUMPLEN LA NORMATIVA CWA-15902.1, TENSORES DE CABLE PARA CABLE DE 6, TENSOR CASCANCO/ROQUILLA DE 12 MM, CASQUILLOS Y GUARDACABOS.
4. BARRAS DE ACCIONAMIENTO MANUAL FABRICADAS EN ALUMINIO DE 2 MTS DE LONGITUD Y CON UN DIAMETRO DE Ø48,3mm x 2mm, SISTEMA EQUIPADO CON 4 POLEAS DE 1 TIPO MAS 1 DESDOLADO DE 4 GARGANTAS, CARGAS DE POLEA FABRICADAS EN HIERRO, POLEAS FABRICADAS EN PVC, CUERDA DE 7 M, FINALES DE CARRERA DE CUANTO INTERMEDIOS, SUSPENDIDAS A MANO, CORTES MANUALES FABRICADOS EN HIERRO, REMATADO CON ACCESORIOS QUE CUMPLEN LA NORMATIVA CWA-15902.1, TENSORES DE CABLE PARA CABLE DE 6, TENSOR CASCANCO/ROQUILLA DE 12 MM, CASQUILLOS Y GUARDACABOS.

TODOS LOS SISTEMAS DE IZAJE CUMPLEN LA NORMATIVA ESPECIFICA UNE-CWA 15902-1:2014,
ADEMAS DE LA DIRECTIVA CE DE MAQUINAS , CE DE 2006/42/CE, EN CUANTO A CRITERIO DE ELEVACION DE CARGAS.



Técnica electroacústica
Consultoría escénica y
Servicios Audiovisuales S.L.U
Polígono de Noja, Nave 13 B
33429 - Vieira (Siero)
proyectos@tecesa.net
Tfno.: (+34) 985.29.21.29
www.tecesa.net

"SUMINISTRO E INSTALACIÓN DEL
EQUIPAMIENTO DEL ESPACIO ESCÉNICO
DEL HERRI ARETOA DE LEITZA:
DESARROLLO DEL PEINE ESPACIO
ESCÉNICO, CAJA NEGRA, TELÓN DE
BOCA Y CORTINAS.
EQUIPO DE ILUMINACIÓN DEL
ESPACIO ESCÉNICO Y EQUIPO DE
SONIDO DEL ESPACIO ESCÉNICO"
(EXP. 3038_580/2019)

CLIENTE:

AYUNTAMIENTO DE
LEITZA

DIBUJADO: NGP

REVISADO: JMPB

SUSTITUYE A:

Nº	REVISIÓN/SALIDA	FECHA



ACTIVIDAD:

EQUIP. ESCÉNICO

TÍTULO:

SECCIONES
IMPLANTACIÓN EQUIPAMIENTO
ESCÉNICO. SONIDO



TAMAÑO: A3

PLANO:

FECHA:
MARZO 2020

ESCALA:
1/100

E.04

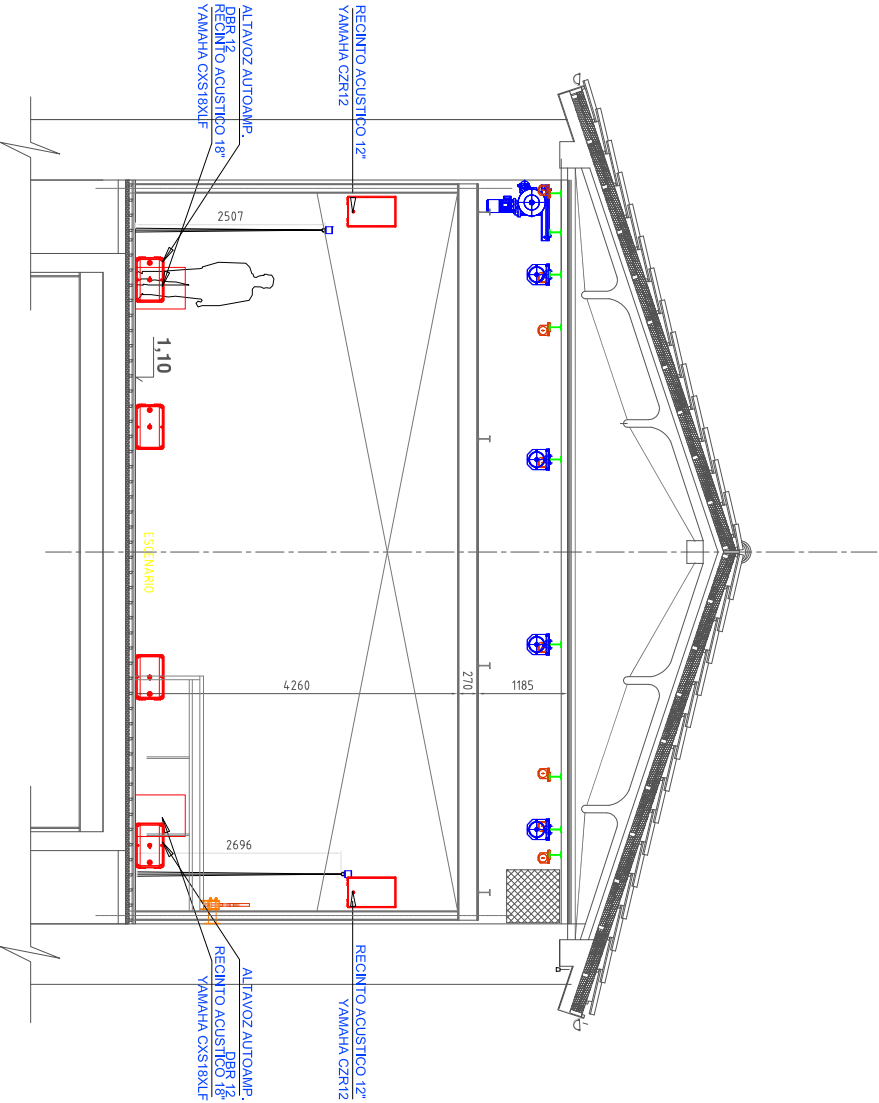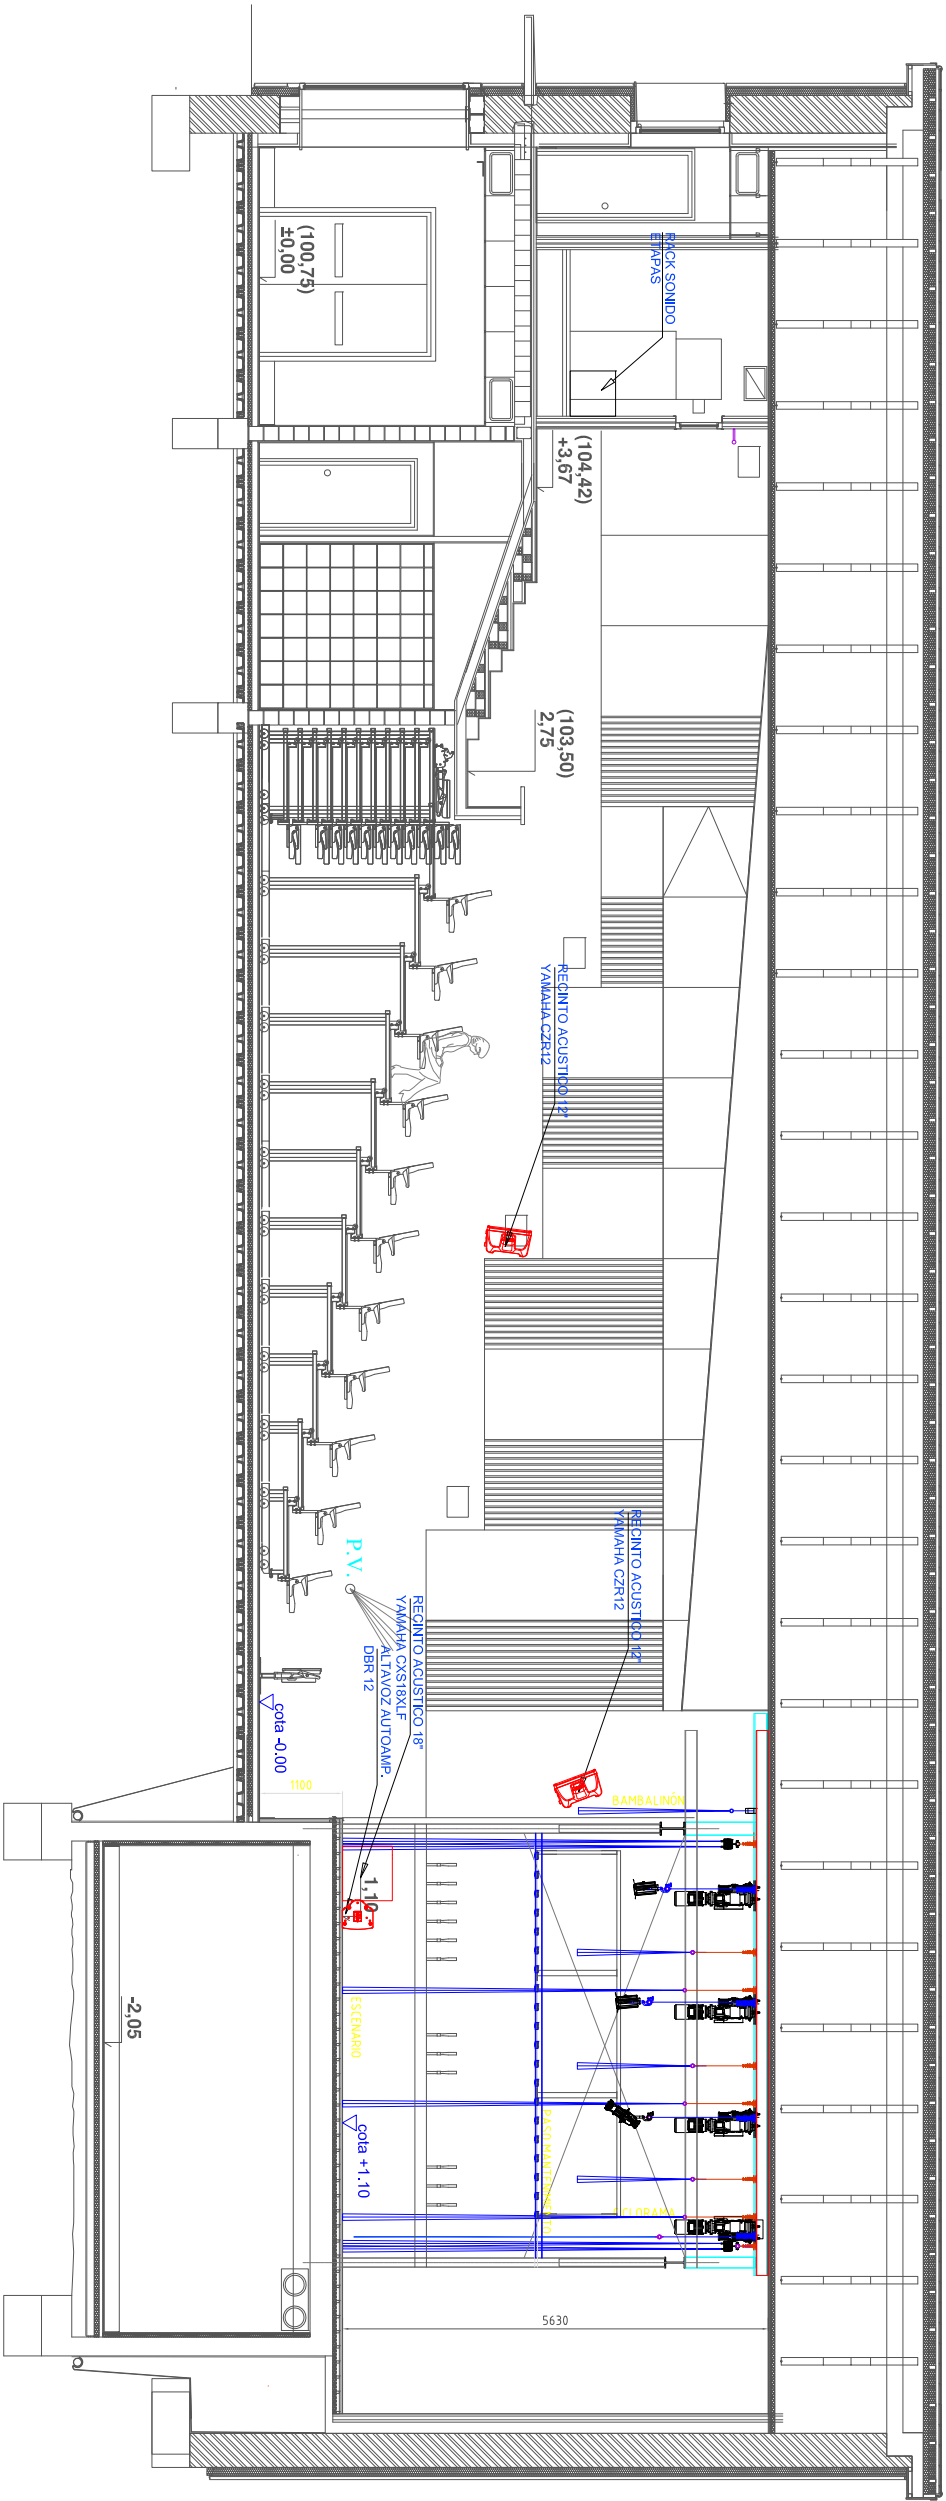

SE APORTAN TODOS LOS DETALLES TÉCNICOS DE LA PROPUESTA QUE REALIZAMOS PARA
DAR CUMPLIMIENTO A LA EXIGENCIA DE DISPONER DE ILUMINACIÓN FRONTAL QUE FIJA LA
RED EN EL DOCUMENTO DE REFERENCIA
TODOS LOS SISTEMAS DE IZAJE CUMPLEN LA NORMATIVA ESPECÍFICA UNE-CWA 15902-1:2014,
ADEMAS DE LA DIRECTIVA CE DE MÁQUINAS , CE de 2006/42/CE, EN CUANTO A CRITERIO DE
ELEVACIÓN DE CARGAS.



www.tecessa.net

(EXP.3038_580/2019)

AYUNTAMIENTO DE
LEITZA

REVISADO: JMPB

Nº	REVISIÓN/SALIDA	FECHA
----	-----------------	-------



EQUIP.ESCÉNICO

PLANTA 0

ESCÉNICO. SONIDO

PLANO:

MARZO 2020

E.05



ELEVACIÓN DE CARGAS.

ELEVACIÓN DE CARGAS.



www.tecesa.net

(EXP.3038_580/2019)

AYUNTAMIENTO DE
LEITZA

REVISADO: JMPB

Nº	REVISIÓN/SALIDA	FECHA
----	-----------------	-------



EQUIP.ESCÉNICO

PLANTA 1

ESCENICO. SONIDO


PLANO:

MARZO 2020

— — —

E.06

ELEVACIÓN DE CARGAS.

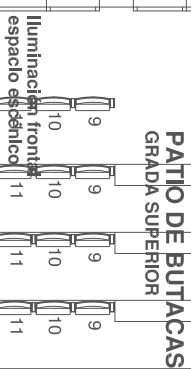



Técnica electroacústica
Consultoría escénica y
Servicios Audiovisuales S.L.U
Polígono de Noén, Nave 13 B
33429 - Vella (Siero)
proyectos@tecesa.net
Tfno.:(+34)985.29.21.29
www.tecesa.net

"SUMINISTRO E INSTALACION DEL
EQUIPAMIENTO DEL ESPACIO ESCENICO
DEL HERRI ARETOA DE LEITZA:
DESARROLLO DEL PEINE ESPACIO
ESCENICO, CAJA NEGRA, TELON DE
BOCA Y CORTINAS.
EQUIPO DE ILUMINACION DEL
ESPACIO ESCENICO Y EQUIPO DE
SONIDO DEL ESPACIO ESCENICO"
(EXP.3038_580/2019)

CLIENTE:

AYUNTAMIENTO DE
LEITZA

DIBUJADO: NGP

REVISADO: JMPB

SUSTITUYE A:

Nº	REVISIÓN/SALIDA	FECHA



ACTIVIDAD:

EQUIP.ESCENICO

TITULO:

SECCIONES

IMPLANTACION EQUIPAMIENTO
ESCENICO. CAJAS SONIDO
ETHERNET/DMX/INTERCOM

TAMAÑO: A3



PLANO:

FECHA:
MARZO 2020

ESCALA:

1/100

E.07

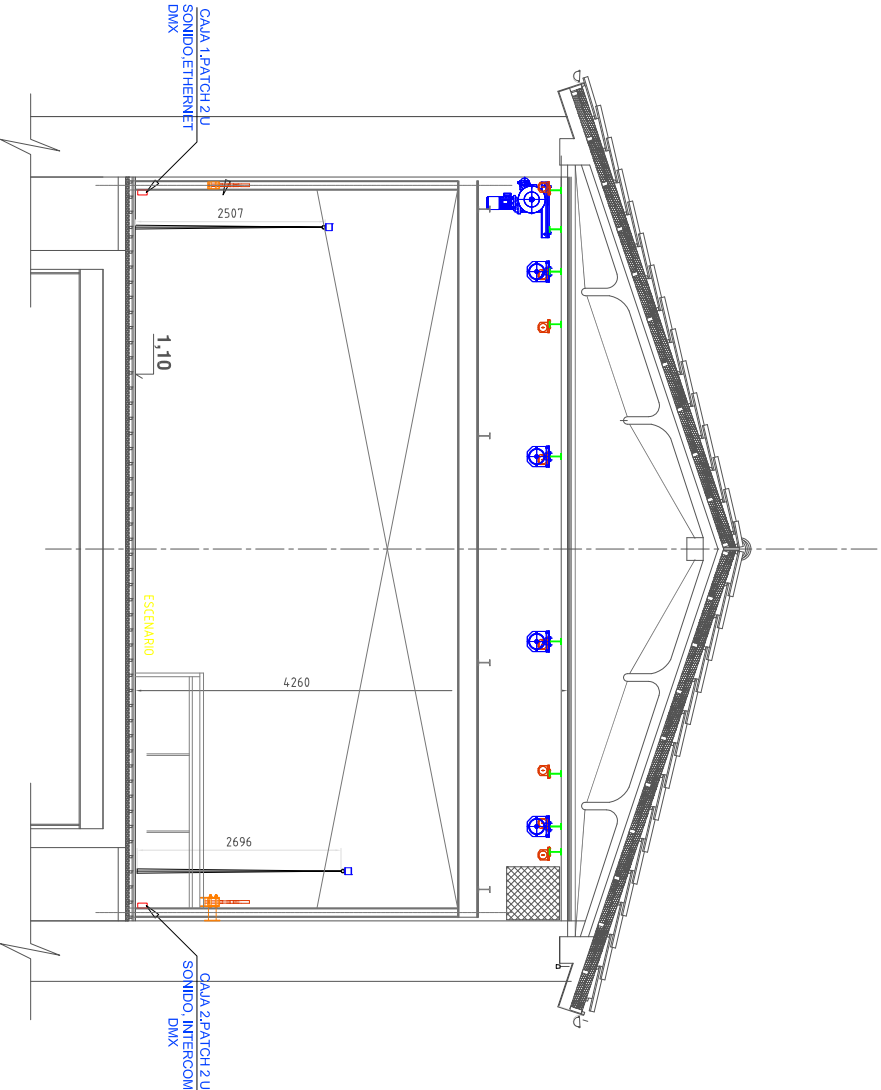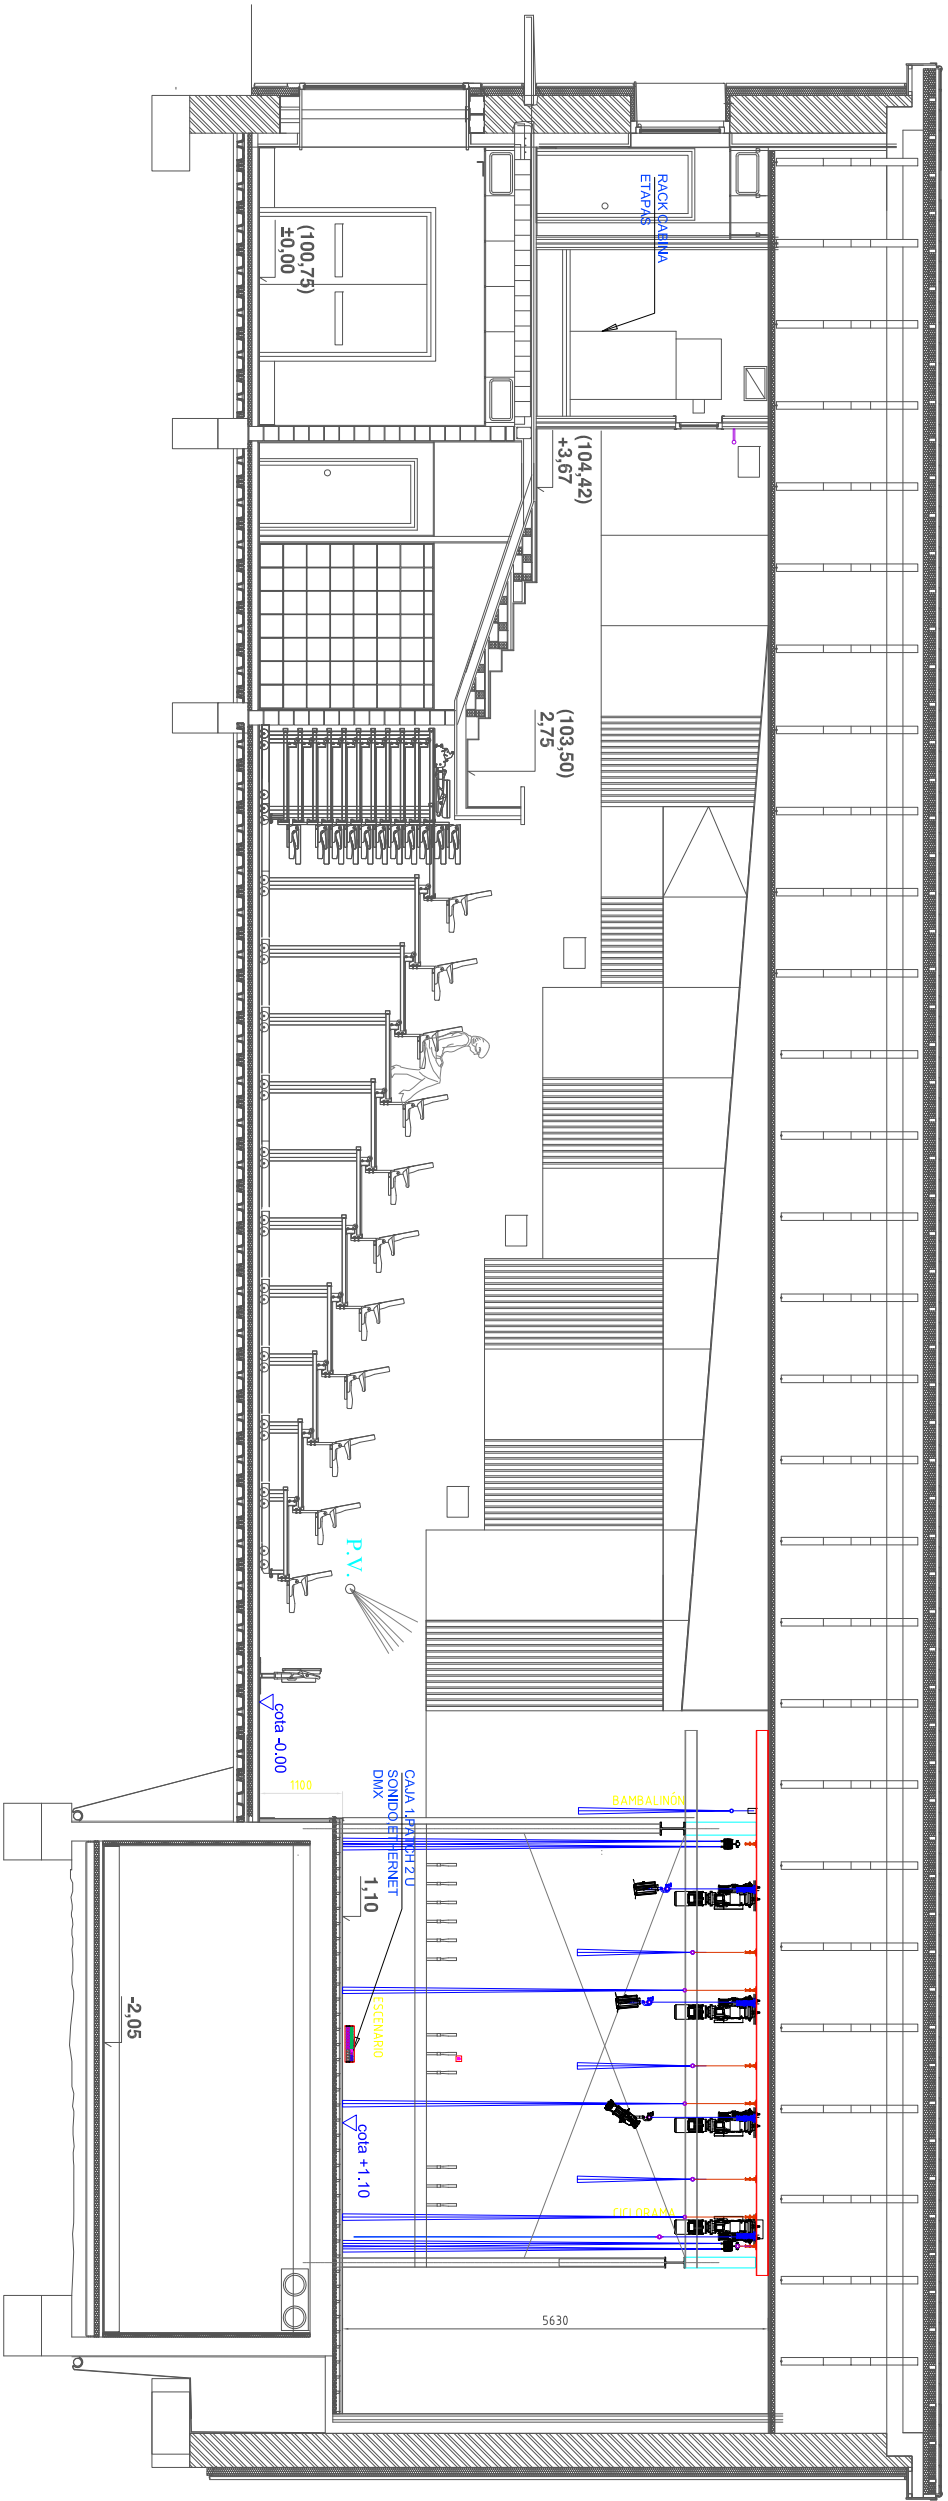

SE APORTAN TODOS LOS DETALLES TÉCNICOS DE LA PROPUESTA QUE REALIZAMOS PARA
DAR CUMPLIMIENTO A LA EXIGENCIA DE DISPONER DE ILUMINACIÓN FRONTAL QUE FIJA LA
RED EN EL DOCUMENTO DE REFERENCIA
TODOS LOS SISTEMAS DE IZAJE CUMPLEN LA NORMATIVA ESPECÍFICA UNE-CWA 15902-1:2014,
ADEMAS DE LA DIRECTIVA CE DE MÁQUINAS , CE de 2006/42/CE, EN CUANTO A CRITERIO DE
ELEVACIÓN DE CARGAS.

"SUMINISTRO E INSTALACIÓN DEL EQUIPAMIENTO DEL ESPACIO ESCÉNICO DEL HERRI ARETUA DE LEITZA: DESARROLLO DEL PEINE ESPACIO ESCÉNICO, CAJA NEGRA, TELÓN DE BOCA Y CORTINAS, EQUIPO DE ILUMINACIÓN DEL ESPACIO ESCÉNICO Y EQUIPO DE SONIDO DEL ESPACIO ESCÉNICO" (EXP.3038_580/2019)

CLIENTE:

AYUNTAMIENTO DE LEITZA

DIBUJADO: NGP

REVISADO: JMPB

SUSTITUYE A:

Nº	REVISIÓN/SALIDA	FECHA



ACTIVIDAD:

EQUIP.ESCÉNICO

TÍTULO:

PLANTA-1

IMPLANTACIÓN EQUIPAMIENTO ESCÉNICO. CAJAS SONIDO ETHERNET/DMX/INTERCOM

TAMAÑO: A3


PLANO:

FECHA: MARZO 2020

ESCALA:

1/100

E.08

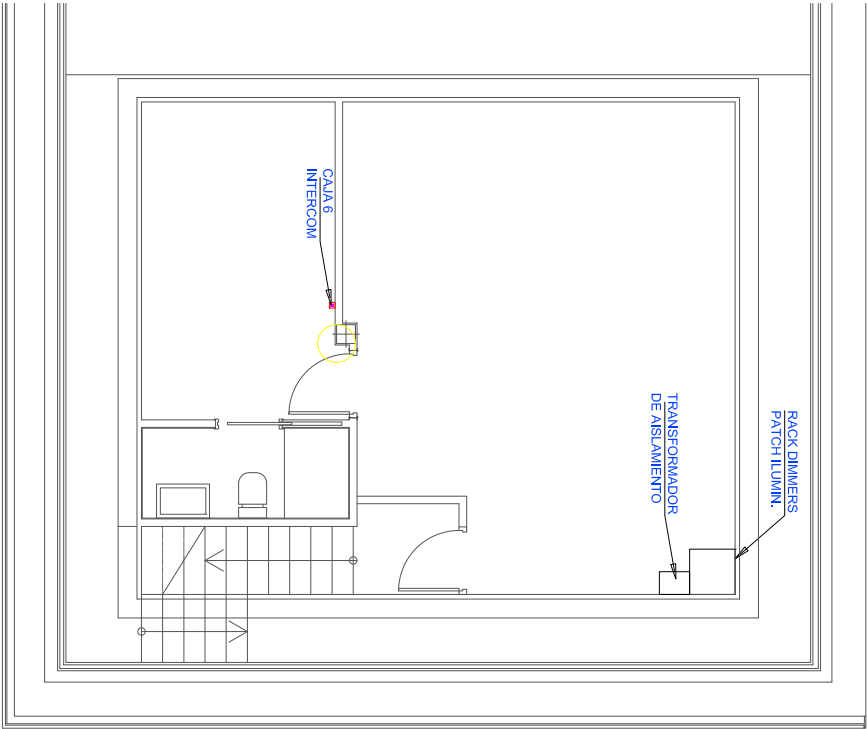



Técnica electroacústica
Consultoría escénica y
Servicios Audiovisuales S.L.U
Polígono de Noón, Ngve 13 B
33429 - Viella (Siero)
proyectos@tecesa.net
Tfno.:(+34)985.29.21.29
www.tecesa.net

"SUMINISTRO E INSTALACIÓN DEL EQUIPAMIENTO DEL ESPACIO ESCÉNICO DEL HERRI ARETOA DE LEITZA: DESARROLLO DEL PEÑE ESPACIO ESCÉNICO, CAJA NEGRA, TELÓN DE BOCA Y CORTINAS. EQUIPO DE ILUMINACIÓN DEL ESPACIO ESCÉNICO Y EQUIPO DE SONIDO DEL ESPACIO ESCÉNICO" (EXP.3038_580/2019)

CLIENTE:

AYUNTAMIENTO DE LEITZA

DIBUJADO: NGP

REVISADO: JMPB

SUSTITUYE A:

Nº	REVISIÓN	SAIDA	FECHA



ACTIVIDAD:

EQUIP.ESCÉNICO

TÍTULO:
PLANTA 0

IMPLANTACIÓN EQUIPAMIENTO ESCÉNICO. CAJAS SONIDO ETHERNET/DMX/INTERCOM

TAMAÑO: A3

PLANO:


FECHA:

MARZO 2020

ESCALA:

1/100

E.09

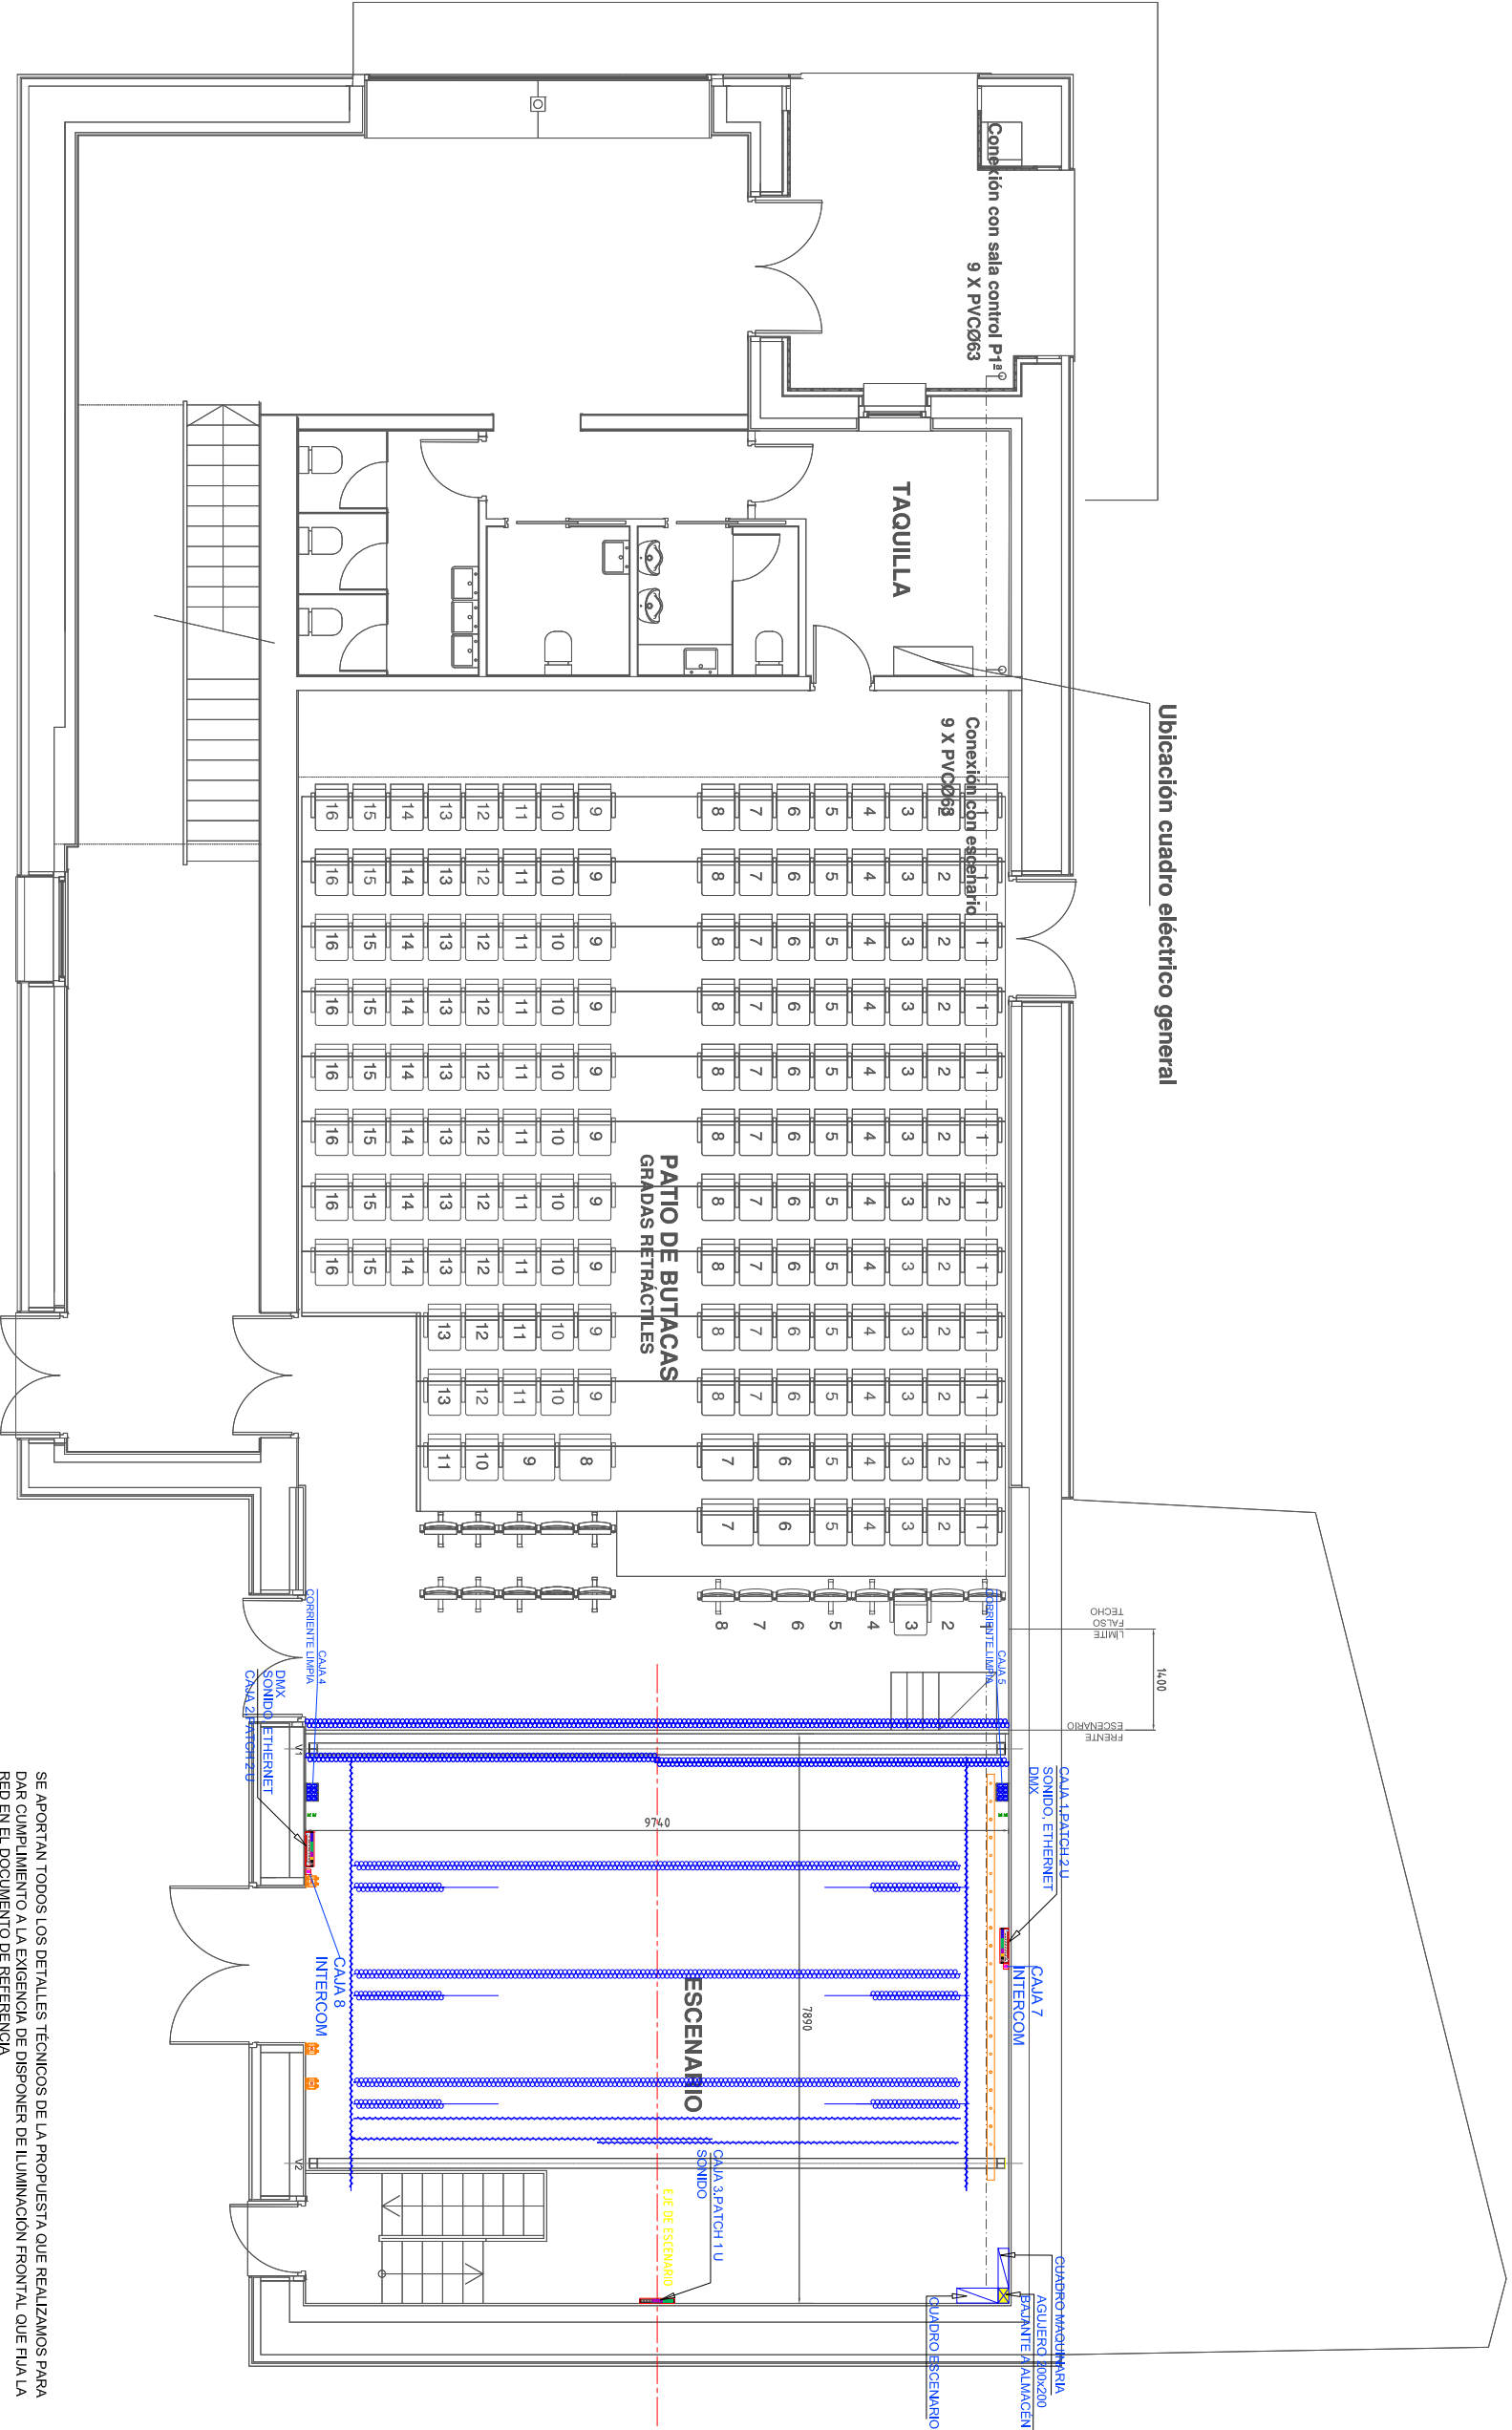

SE APORTAN TODOS LOS DETALLES TÉCNICOS DE LA PROPUESTA QUE REALIZAMOS PARA DAR CUMPLIMIENTO A LA EXIGENCIA DE DISPONER DE ILUMINACIÓN FRONTAL QUE FLUA LA RED EN EL DOCUMENTO DE REFERENCIA
TODOS LOS SISTEMAS DE IZAJE CUMPLEN LA NORMATIVA ESPECÍFICA UNE-CWA 15902-1:2014, ADEMÁS DE LA DIRECTIVA CE DE MÁQUINAS , CE de 2006/42/CE, EN CUANTO A CRITERIO DE ELEVACIÓN DE CARGAS.



Técnica electroacústica
Consultoría escénica y
Servicios Audiovisuales S.L.U
Polígono de Noón, Nave 13 B
33429 - Viella (Siero)
proyectos@tecesa.net
Tfno.:(+34)985.29.21.29
www.tecesa.net

"SUMINISTRO E INSTALACIÓN DEL EQUIPAMIENTO DEL ESPACIO ESCÉNICO DEL HERRI ARETOA DE LEITZA: DESARROLLO DEL PEINE ESPACIO ESCÉNICO, CAJA NEGRA, TELÓN DE BOCA Y CORTINAS, EQUIPO DE ILUMINACIÓN DEL ESPACIO ESCÉNICO Y EQUIPO DE SONIDO DEL ESPACIO ESCÉNICO" (EXP.3038_580/2019)

CLIENTE:

AYUNTAMIENTO DE LEITZA

DIBUJADO: NGP

REVISADO: JMPB

SUSTITUYE A:

Nº	REVISIÓN	SALIDA	FECHA



ACTIVIDAD:

EQUIP. ESCÉNICO

TÍTULO:

PLANTA 1

IMPLANTACIÓN EQUIPAMIENTO ESCÉNICO. CAJAS SONIDO ETHERNET/DMX/INTERCOM

TAMAÑO: A3

PLANO:


FECHA:

MARZO 2020

ESCALA:


1/100

E.10

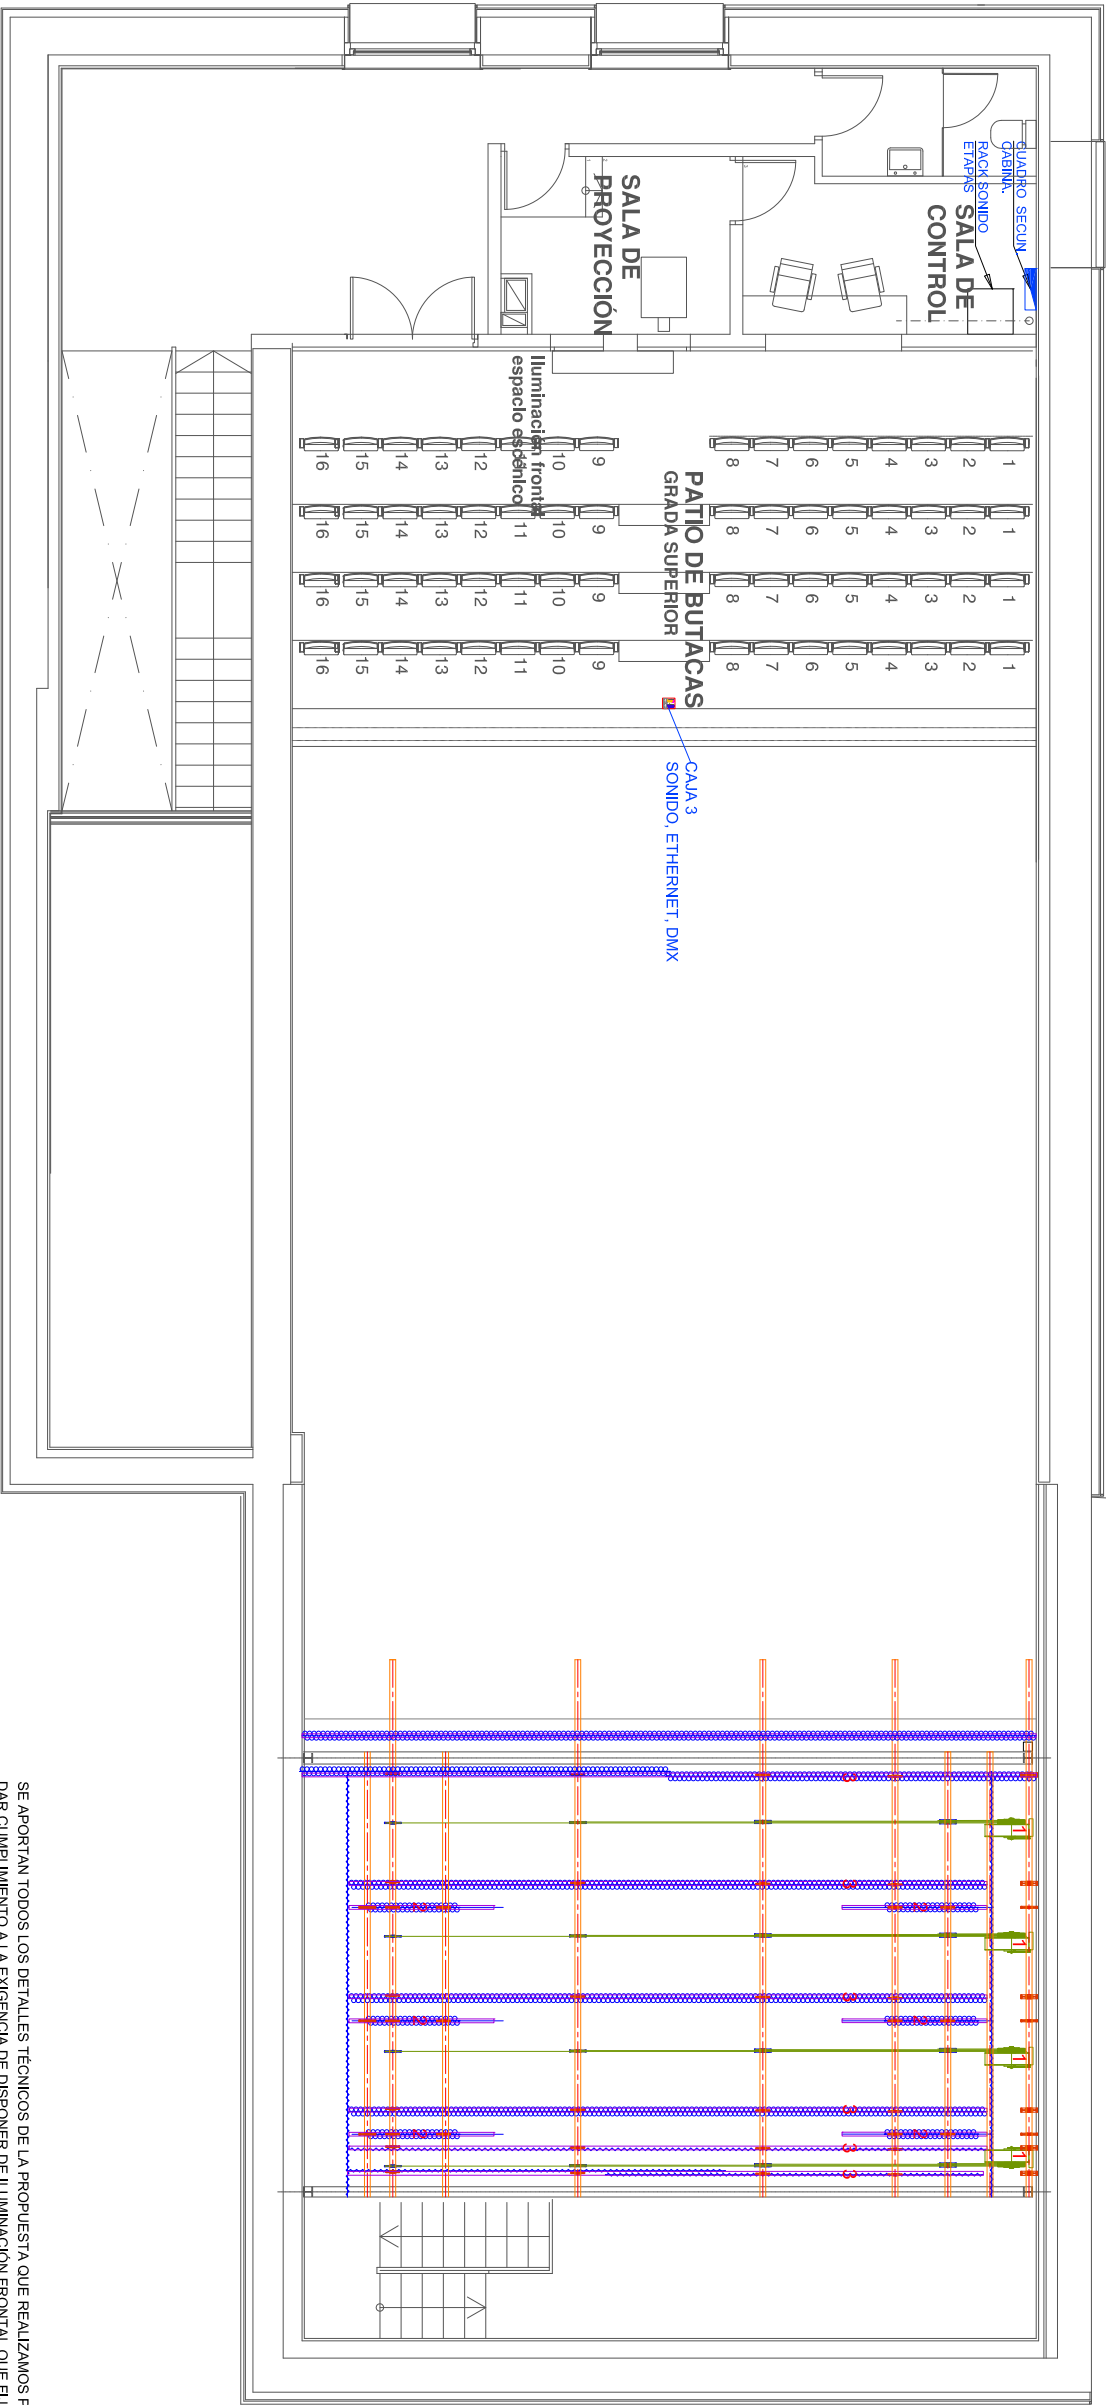


SE APORTAN TODOS LOS DETALLES TÉCNICOS DE LA PROPUESTA QUE REALIZAMOS PARA DAR CUMPLIMIENTO A LA EXIGENCIA DE DISPONER DE ILUMINACIÓN FRONTAL QUE FLUA LA RED EN EL DOCUMENTO DE REFERENCIA
TODOS LOS SISTEMAS DE IZAJE CUMPLEN LA NORMATIVA ESPECÍFICA UNE-CWA 15902-1:2014,
ADEMAS DE LA DIRECTIVA CE DE MÁQUINAS , CE de 2006/42/CE, EN CUANTO A CRITERIO DE ELEVACIÓN DE CARGAS.


CAJA 1

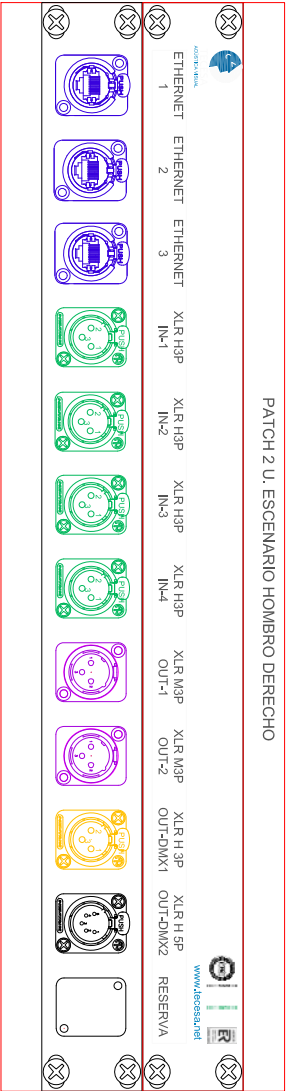


CAJA 2

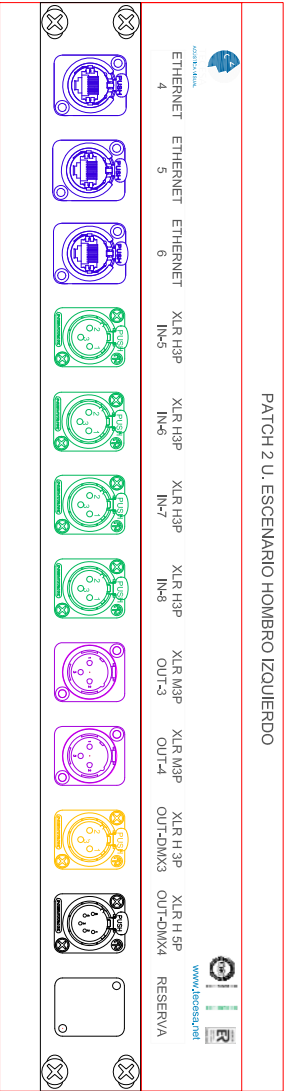






CAJA 3
PETIO ANFITRATRO

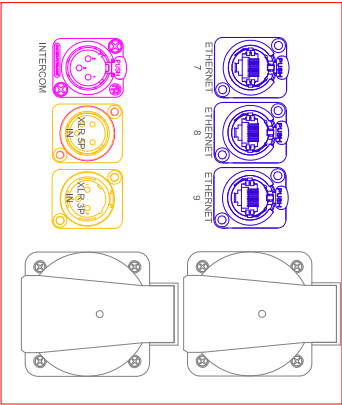

CAJA 4

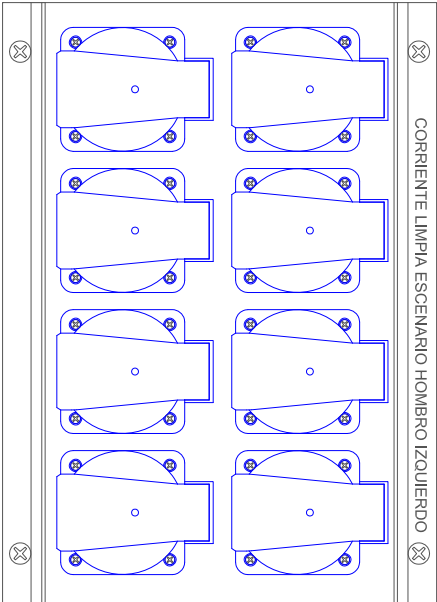

CAJA 5

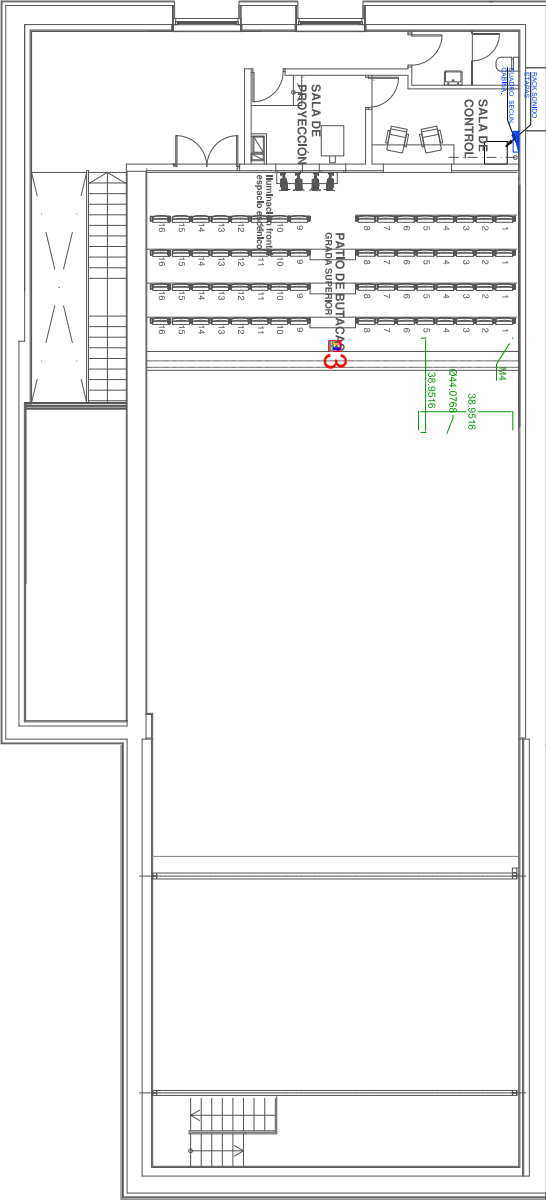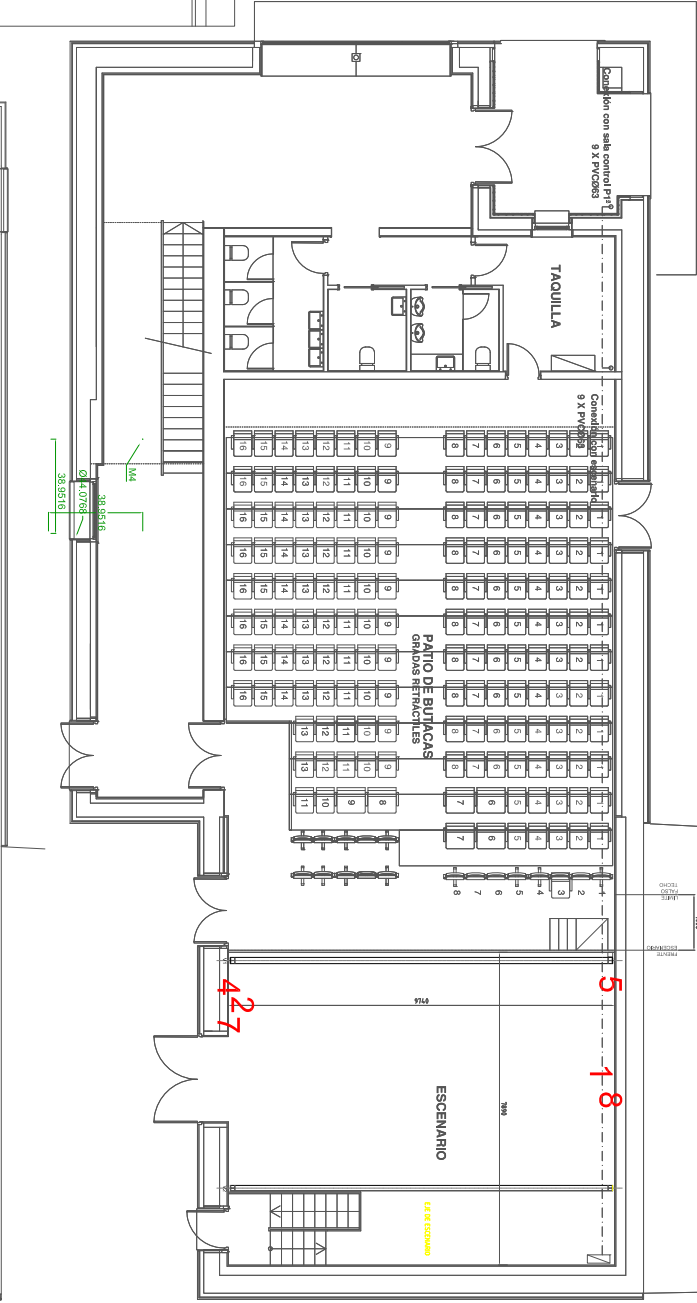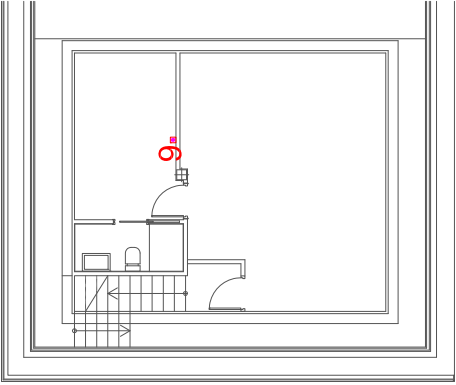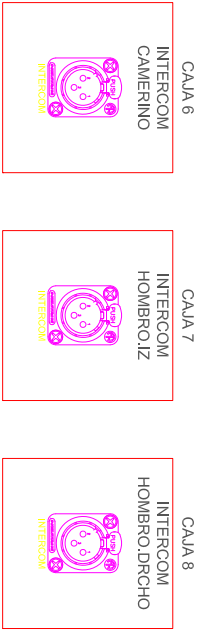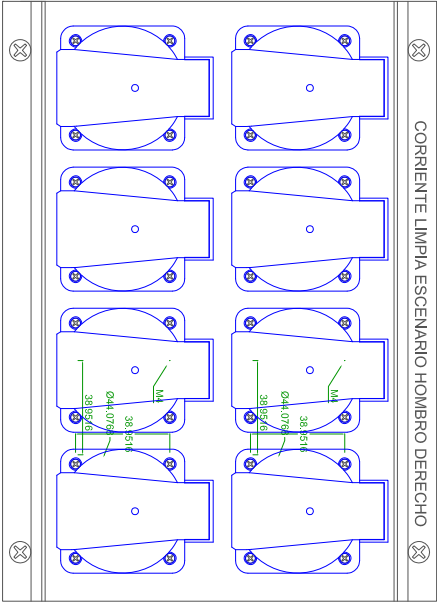

Técnica electroacústica
Consultoría escénica y
Servicios Audiovisuales S.L.U.
Polígono de Noón, Nave 13 B
33429 - Vieira (Siero)
proyectos@tecesa.net
Tfno.:(+34)985.29.21.29
www.tecesa.net

"SUMINISTRO E INSTALACIÓN DEL EQUIPAMIENTO DEL ESPACIO ESCÉNICO DEL HERRI ARETOA DE LEITZA: DESARROLLO DEL PEINE ESPACIO ESCÉNICO. CAJA NEGRA, TELÓN DE BOCA Y CORTINAS. EQUIPO DE ILUMINACIÓN DEL ESPACIO ESCÉNICO Y EQUIPO DE SONIDO DEL ESPACIO ESCÉNICO" (EXP.3038_580/2019)

CLIENTE:

AYUNTAMIENTO DE LEITZA

DIBUJADO: NCP

REVISADO: JMPB

SUSTITUYE A:

Nº REVISIÓN/SALIDA FECHA



ACTIVIDAD:

EQUIP. ESCÉNICO

TÍTULO:

DETALLE

IMPLANTACIÓN EQUIPAMIENTO ESCÉNICO. CAJAS SONIDO ETHERNET/DMX/INTERCOM

TAMAÑO: A3

PLANO:

FECHA:



MARZO 2020

ESCALA:

S/E

E.11

SE APORTAN TODOS LOS DETALLES TÉCNICOS DE LA PROPUESTA QUE REALIZAMOS PARA DAR CUMPLIMIENTO A LA EXIGENCIA DE DISPONER DE ILUMINACIÓN FRONTAL QUE FLUA LA RED EN EL DOCUMENTO DE REFERENCIA
TODOS LOS SISTEMAS DE IZAJE CUMPLEN LA NORMATIVA ESPECÍFICA UNE-CWA 15902-1:2014,
ADENAS DE LA DIRECTIVA CE DE MÁQUINAS , CE de 2006/42/CE, EN CUANTO A CRITERIO DE ELEVACIÓN DE CARGAS.

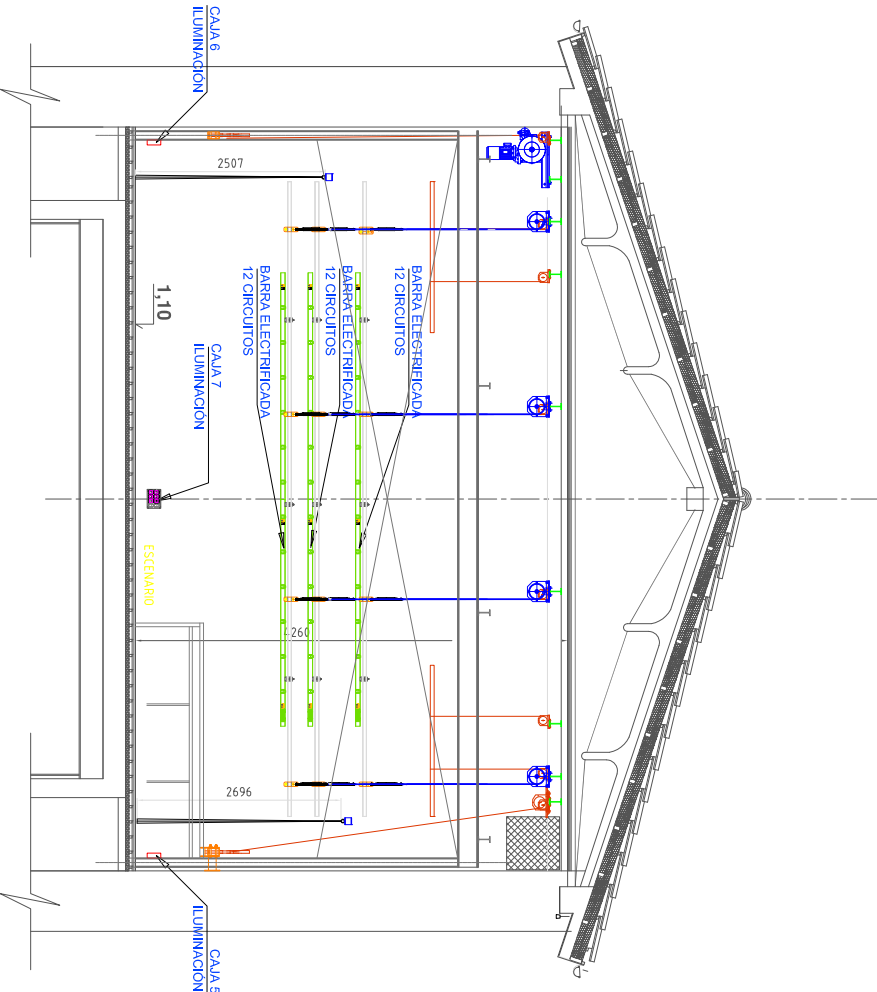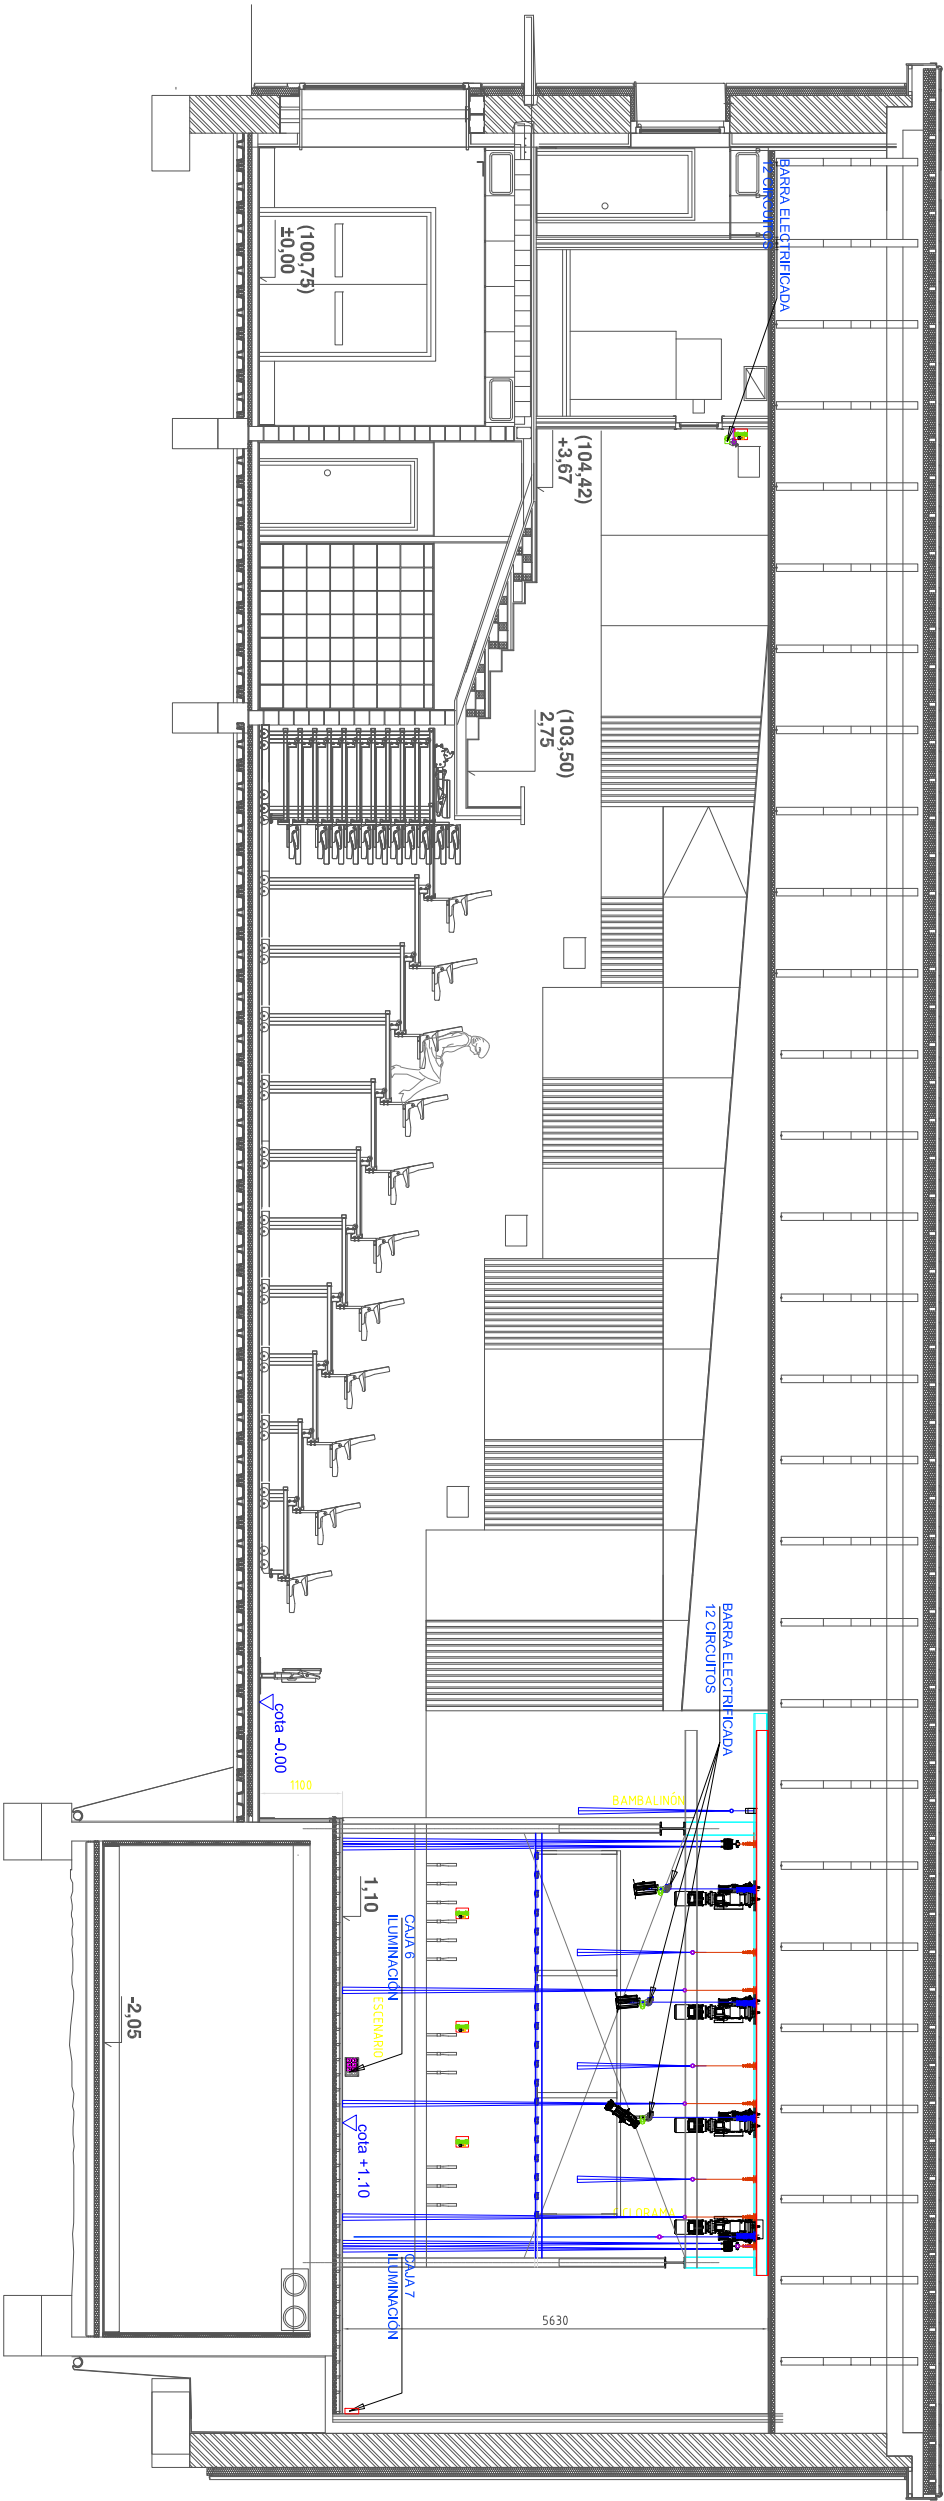

Técnica electroacústica
Consultoría escénica y
Servicios Audiovisuales S.L.U.
Polígono de Noón, Nave 13 B
33429 - Vella (Siero)
proyectos@tecesa.net
Tfno.:(+34)985.29.21.29
www.tecesa.net

"SUMINISTRO E INSTALACION DEL EQUIPAMIENTO DEL ESPACIO ESCENICO DEL HERRI ARETOA DE LEITZA: DESARROLLO DEL PEINE ESPACIO ESCENICO, CAJA NEGRA, TELON DE BOCA Y CORTINAS. EQUIPO DE ILUMINACION DEL ESPACIO ESCENICO Y EQUIPO DE SONIDO DEL ESPACIO ESCENICO" (EXP.3038_580/2019)

CLIENTE:

AYUNTAMIENTO DE LEITZA

DIBUJADO: NGP

REVISADO: JMPB

SUSTITUYE A:

Nº	REVISIÓN/SALIDA	FECHA



ACTIVIDAD:

EQUIP.ESCENICO

TITULO:
SECCIONES

IMPLANTACIÓN EQUIPAMIENTO ESCÉNICO.PROPUESTA CAJAS CIRCUITOS ILUMINACIÓN

TAMAÑO: A3 PLANO:

FECHA: MARZO 2020

ESCALA: 1/100

E.12

SE APORTAN TODOS LOS DETALLES TÉCNICOS DE LA PROPUESTA QUE REALIZAMOS PARA DAR CUMPLIMIENTO A LA EXIGENCIA DE DISPONER DE ILUMINACIÓN FRONTAL QUE FLUA LA RED EN EL DOCUMENTO DE REFERENCIA
TODOS LOS SISTEMAS DE IZAJE CUMPLEN LA NORMATIVA ESPECÍFICA UNE-CWA 15902-1:2014, ADEMÁS DE LA DIRECTIVA CE DE MÁQUINAS, CE de 2006/42/CE, EN CUANTO A CRITERIO DE ELEVACIÓN DE CARGAS.

"SUMINISTRO E INSTALACIÓN DEL EQUIPAMIENTO DEL ESPACIO ESCÉNICO DEL HERRI ARETUA DE LEITZA: DESARROLLO DEL PEINE ESPACIO ESCÉNICO, CAJA NEGRA, TELÓN DE BOCA Y CORTINAS, EQUIPO DE ILUMINACIÓN DEL ESPACIO ESCÉNICO Y EQUIPO DE SONIDO DEL ESPACIO ESCÉNICO" (EXP.3038_580/2019)

CLIENTE:

AYUNTAMIENTO DE LEITZA

DIBUJADO: NGP

REVISADO: JMPB

SUSTITUYE A:

Nº	REVISIÓN/SALIDA	FECHA



ACTIVIDAD:

EQUIP.ESCÉNICO

TÍTULO:
PLANTA-1

IMPLANTACIÓN EQUIPAMIENTO ESCÉNICO. PROPUESTA CAJAS CIRCUITOS ILUMINACIÓN

TAMAÑO: A3

PLANO:

FECHA: MARZO 2020

ESCALA:

1/100



Técnica electroacústica
Consultoría escénica y
Servicios Audiovisuales S.L.U
Polígono de Noón, Nave 13 B
33429 - Vella (Siero)
proyectos@tecesa.net
Tfno.:(+34)985.29.21.29
www.tecesa.net

"SUMINISTRO E INSTALACIÓN DEL EQUIPAMIENTO DEL ESPACIO ESCÉNICO DEL HERRI ARETOA DE LEITZA: DESARROLLO DEL PEINE ESPACIO ESCÉNICO, CAJA NEGRA, TELÓN DE BOCA Y CORTINAS. EQUIPO DE ILUMINACIÓN DEL ESPACIO ESCÉNICO Y EQUIPO DE SONIDO DEL ESPACIO ESCÉNICO" (EXP.3038_580/2019)

CLIENTE:

AYUNTAMIENTO DE LEITZA

DIBUJADO: NGP

REVISADO: JMPB

SUSTITUYE A:

Nº	REVISIÓN	SAIDA	FECHA



ACTIVIDAD:

EQUIP.ESCÉNICO

TÍTULO:

PLANTA 0

IMPLANTACIÓN EQUIPAMIENTO ESCÉNICO.PROPUUESTAS CAJAS CIRCUITOS ILUMINACIÓN

TAMAÑO: A3

PLANO:


FECHA:

MARZO 2020

ESCALA:

1/100

E.14

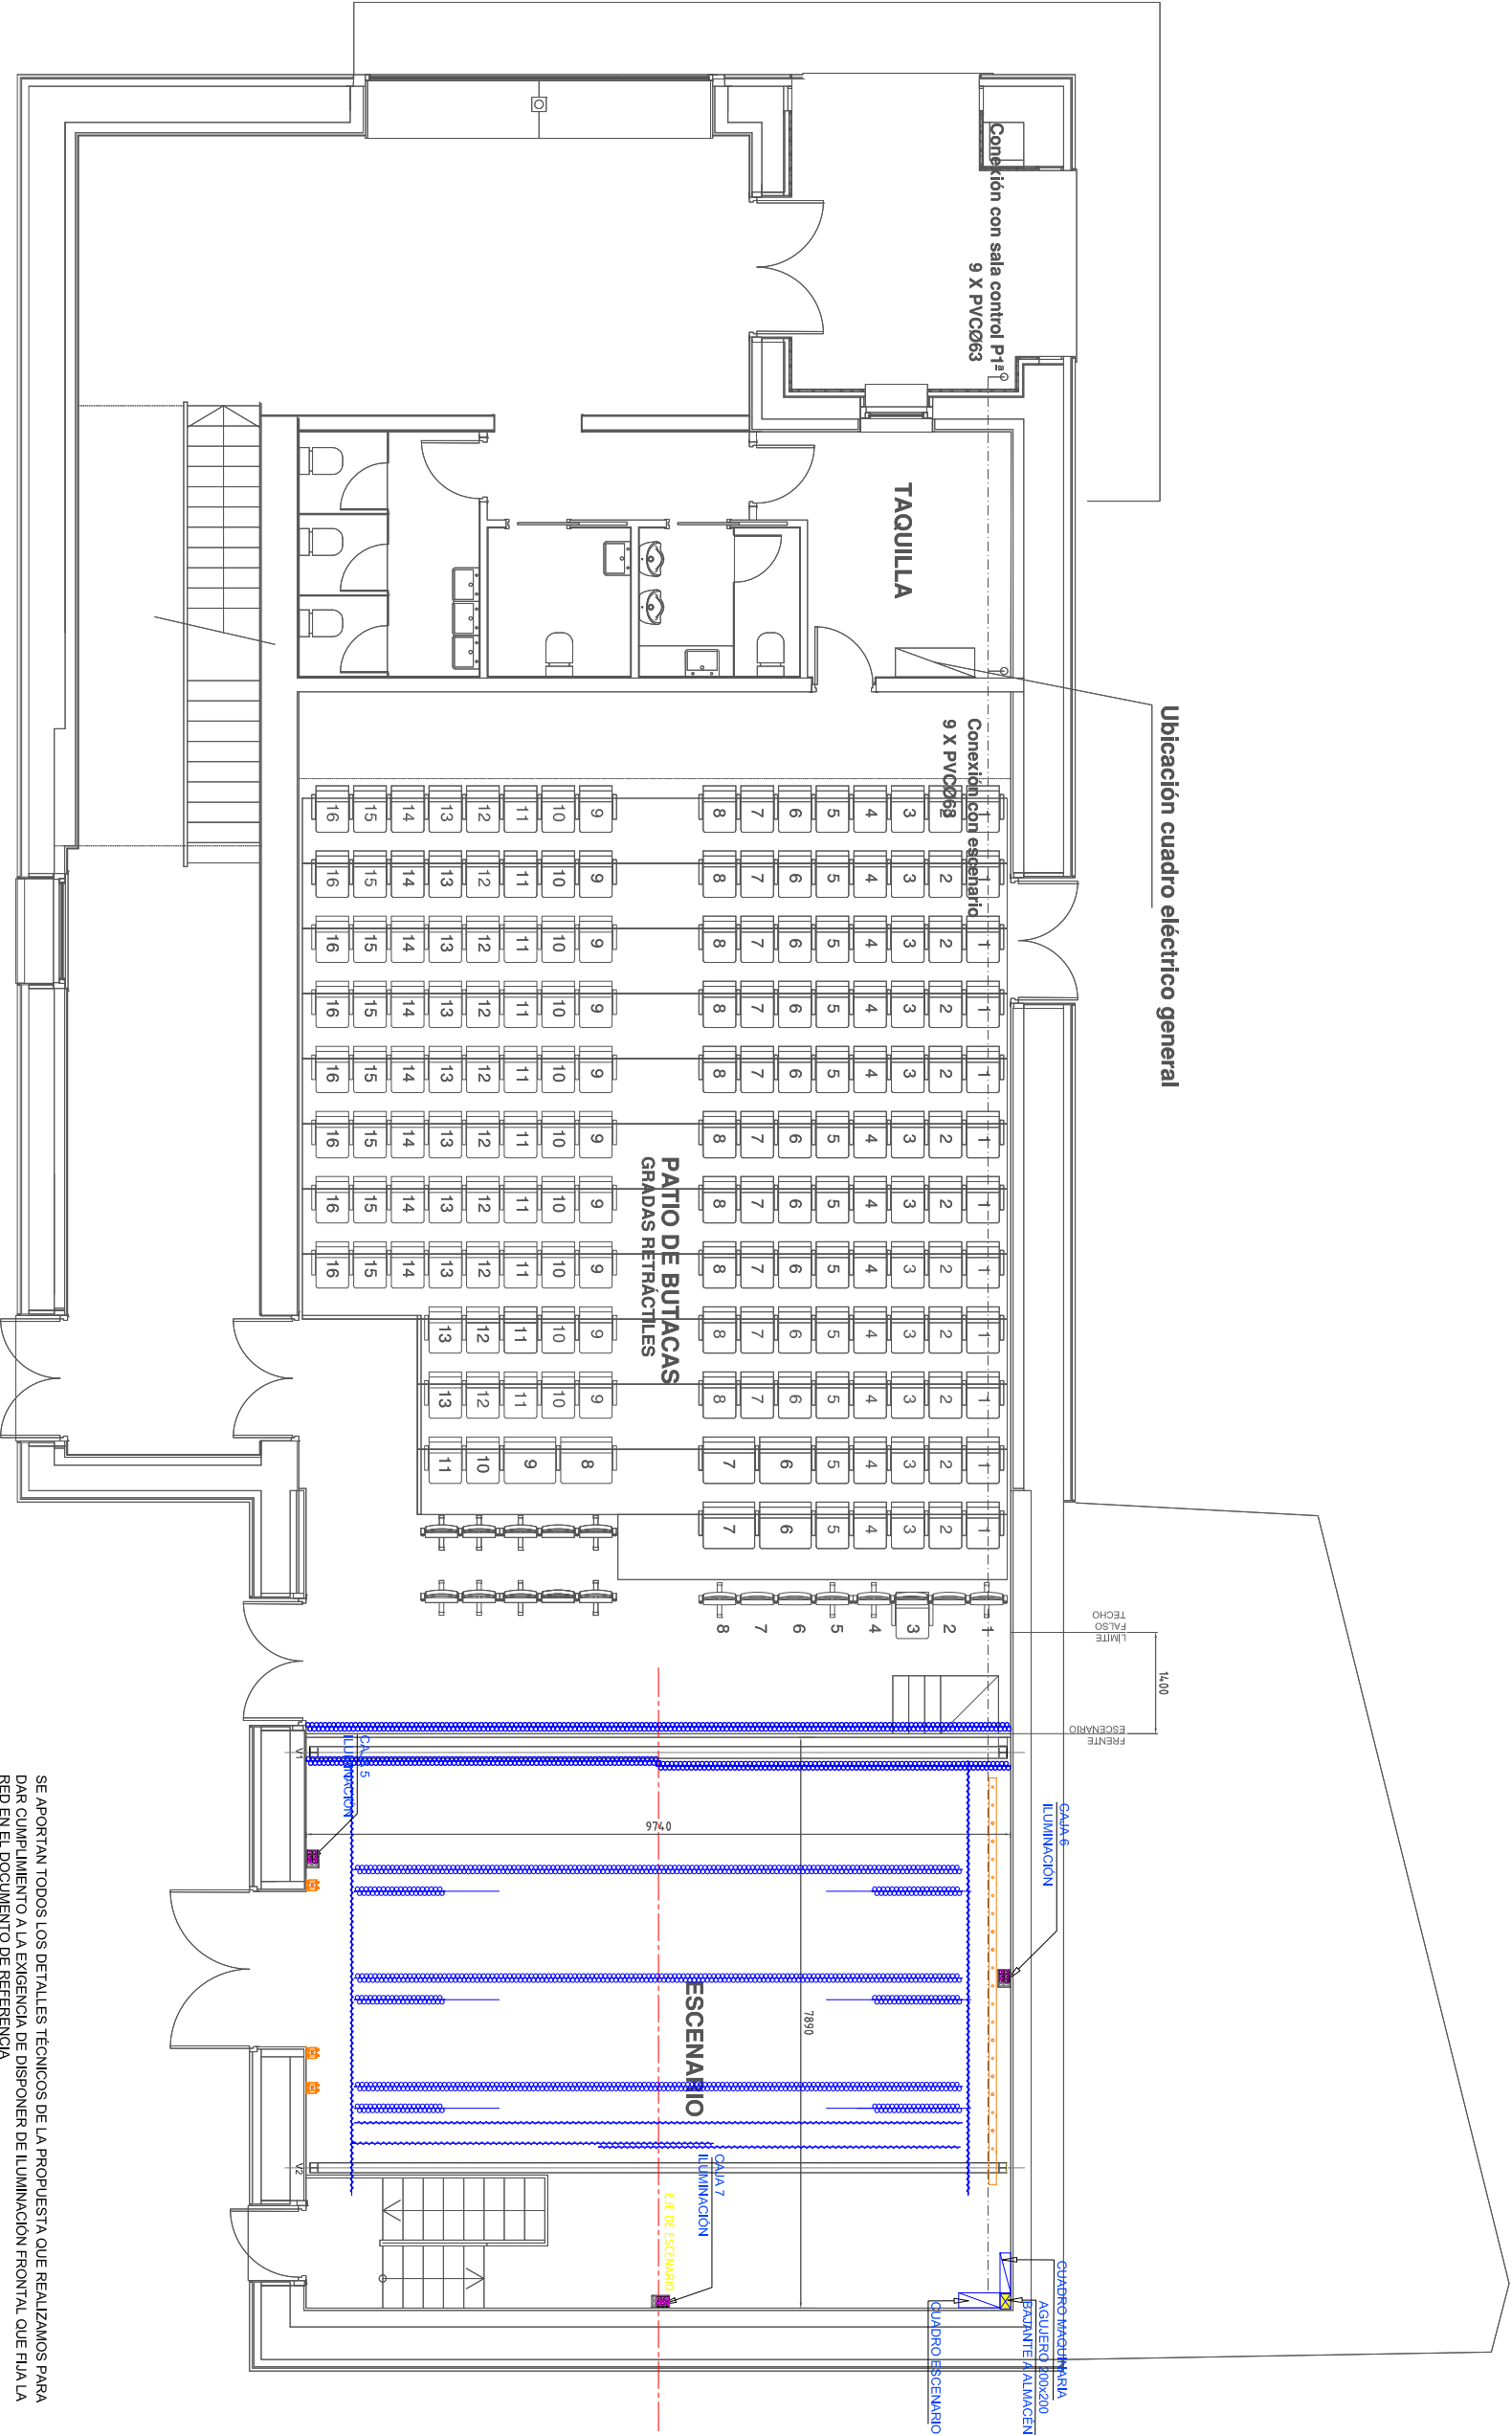

Ubicación cuadro eléctrico general



TECESA
ACÚSTICA VISUAL

Técnica electroacústica
Consultoría escénica y
Servicios Audiovisuales S.L.U
Polígono de Nojón, Nave 13 B
33429 - Viella (Siero)
proyectos@tecesa.net
Tfno.: (+34) 985.29.21.29
www.tecesa.net

"SUMINISTRO E INSTALACIÓN DEL EQUIPAMIENTO DEL ESPACIO ESCÉNICO DEL HERRI ARETOA DE LEITZA: DESARROLLO DEL PEINE ESPACIO ESCÉNICO, CAJA NEGRA, TELÓN DE BOCA Y CORTINAS. EQUIPO DE ILUMINACIÓN DEL ESPACIO ESCÉNICO Y EQUIPO DE SONIDO DEL ESPACIO ESCÉNICO" (EXP. 3038_580/2019)

CLIENTE:

AYUNTAMIENTO DE
LEITZA

DIBUJADO: NGP

REVISADO: JMPB

SUSTITUYE A:

Nº	REVISIÓN/SALIDA	FECHA



ACTIVIDAD:

EQUIP. ESCÉNICO

TÍTULO:

PLANTA 1

IMPLANTACIÓN EQUIPAMIENTO
ESCÉNICO.PROPUESTA
CAJAS CIRCUITOS ILUMINACIÓN


TAMAÑO: A3

PLANO:

FECHA:
MARZO 2020

ESCALA:
1/100

E.15

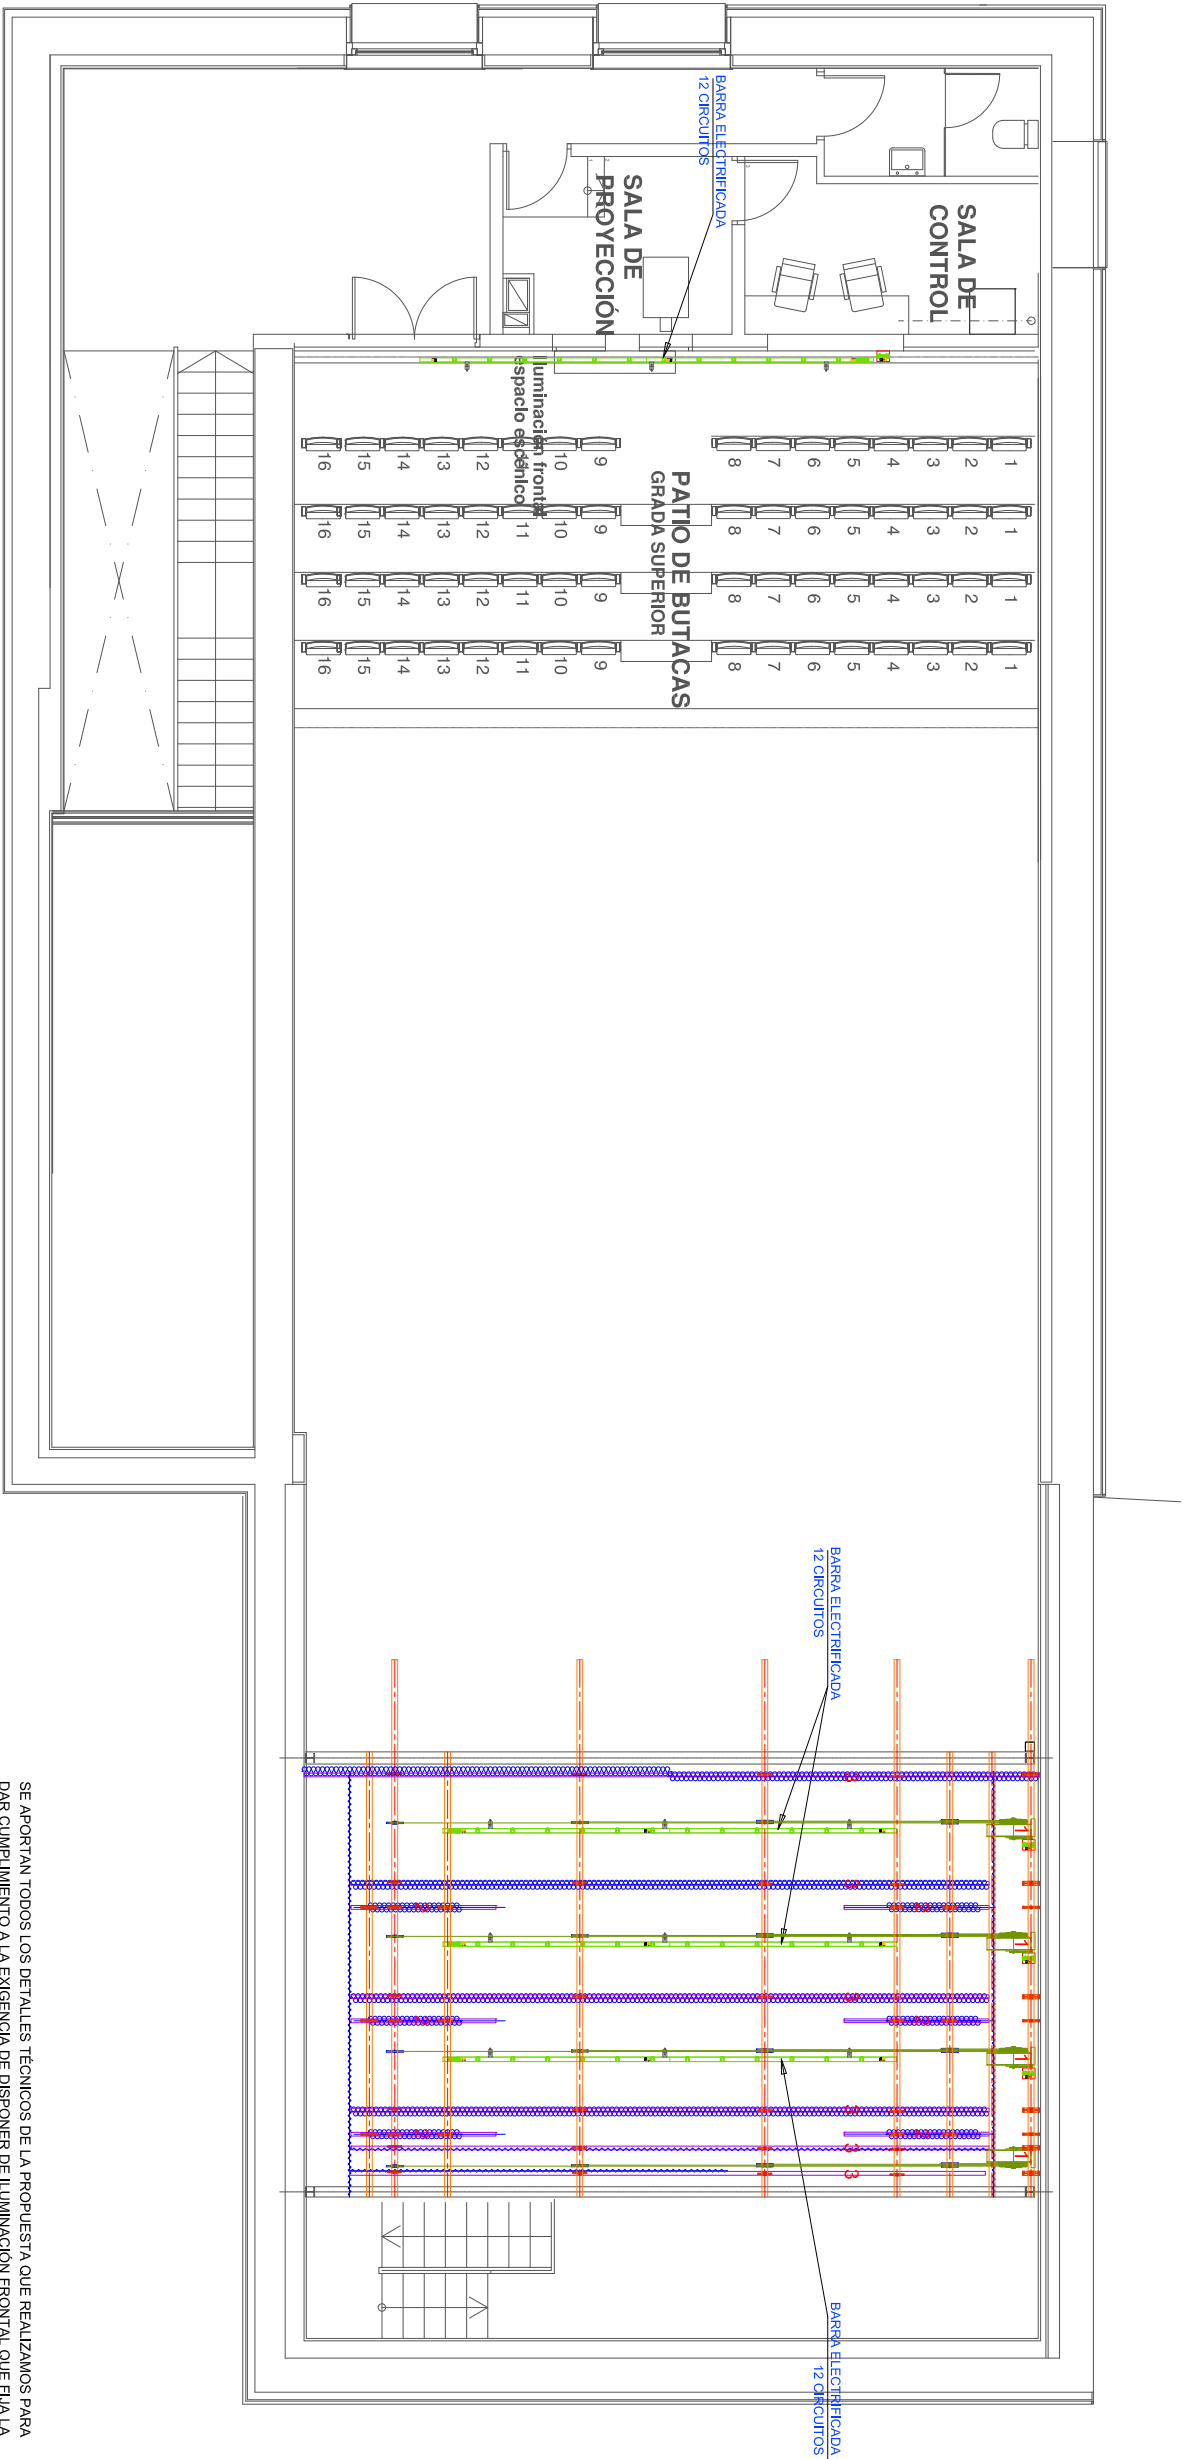

SE APORTAN TODOS LOS DETALLES TÉCNICOS DE LA PROPUESTA QUE REALIZAMOS PARA DAR CUMPLIMIENTO A LA EXIGENCIA DE DISPONER DE ILUMINACIÓN FRONTAL QUE FLUA LA RED EN EL DOCUMENTO DE REFERENCIA
TODOS LOS SISTEMAS DE IZAJE CUMPLEN LA NORMATIVA ESPECÍFICA UNE-CWA 15902-1:2014,
ADEMAS DE LA DIRECTIVA CE DE MÁQUINAS , CE de 2006/42/CE, EN CUANTO A CRITERIO DE ELEVACIÓN DE CARGAS.


BARRAS ELECTRIFICADAS
BARRA CORTE MOTORIZADO 1. Nº1 (CIRCUITOS 1-12)
BARRA CORTE MOTORIZADO 2. Nº2 (CIRCUITOS 13-24)
BARRA CORTE MOTORIZADO 3. Nº3 (CIRCUITOS 25-36)
ILUMINACION FRONTAL(SALA) Nº4 (CIRCUITOS 37-48)



Barra electricada . Tubo de aluminio 60.60.2 Longitud 6 m. Construido en hierro, pintado en negro .
Incluye:

- 12un Base Schuco 16A hembra con tapa
- 1un Conector Harting-24p macho base
- 2 XLR 3pines, hembra OUT- DMX
- 2 XLR 3pines, macho OUT- DMX
- 1 XLR 5pines,macho IN- DMX
- 1 XLR 3pines,macho IN- DMX
- Electricación interna
- Accesorios de cable

CAJA 5
HOMBRO ACTOR IZQUIERDO. Nº5(CIRCUITOS 49-54)

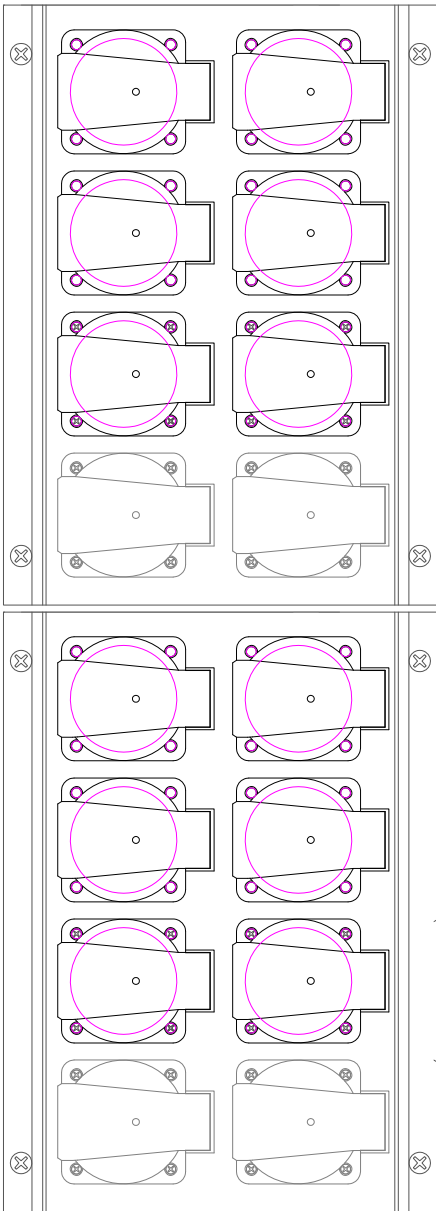


CAJA 6
HOMBRO ACTOR DERECHO. Nº6(CIRCUITOS 55-60)

CAJETIN ESCENARIO 8 SCHUCOS

6 schucos corriente regulada, 2 schucos corriente directa
6 conectores schuco IP24, con tapa intensidad(A): 16 A. Polos:
2P+1, Tension(V): 250 V. Acabado en pintura color negra.

CAJA 7

FONDO ESCENA. Nº37(CIRCUITOS 61-66)

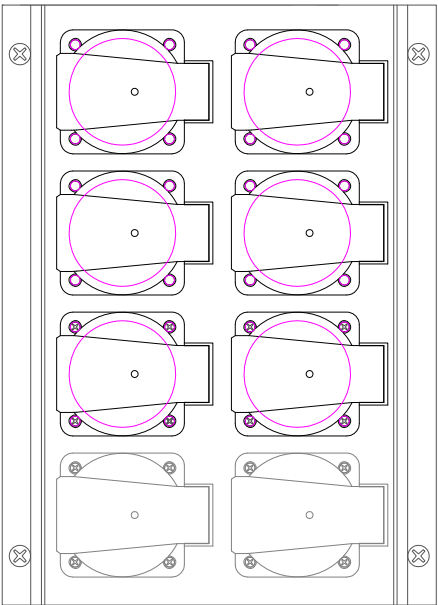


CAJETIN ESCENARIO 8 SCHUCOS

6 schucos corriente regulada, 2 schucos corriente directa
6 conectores schuco IP24, con tapa intensidad(A): 16 A. Polos:
2P+1, Tension(V): 250 V. Acabado en pintura color negra.


CAJA 8

CORTE M.01

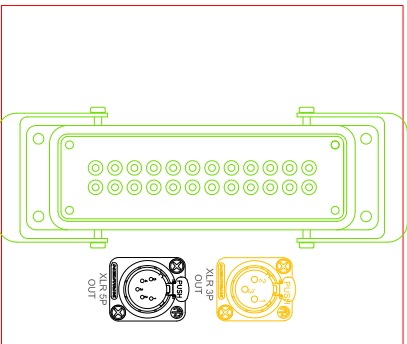


CAJA 8
1 Multiconector Harting 24 P Hembra
1 XLR Hembra 3p. DMX OUT
1 XLR Macho 5 P DMX OUT
Acabado en pintura color negra.


CAJA 11
ILUMINACION FRONTAL

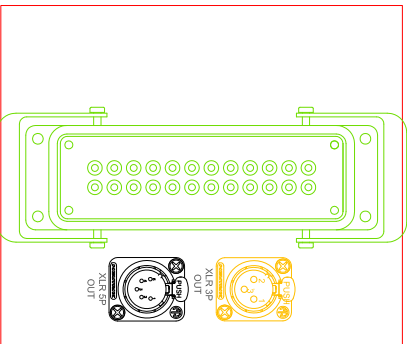

CAJA 10
CORTE M.03

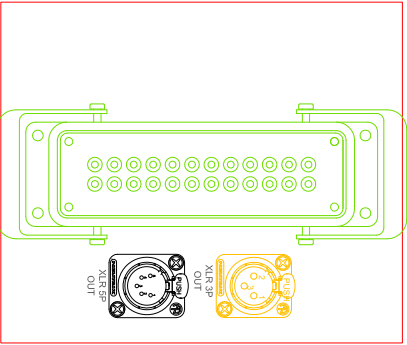

CAJA 10
CORTE M.02


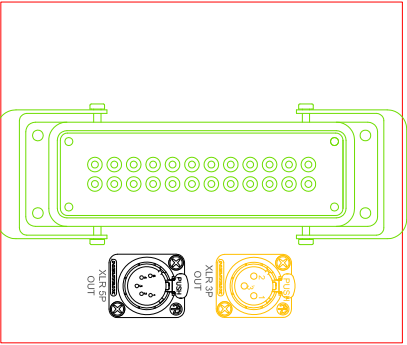


CAJA 9
CORTE M.02

CAJA 9
1 Multiconector Harting 24 P Hembra
1 XLR Hembra 3p. DMX OUT
1 XLR Macho 5 P DMX OUT
Acabado en pintura color negra.

CAJA 10
1 Multiconector Harting 24 P Hembra
1 XLR Hembra 3p. DMX OUT
1 XLR Macho 5 P DMX OUT
Acabado en pintura color negra.

CAJA 8
1 Multiconector Harting 24 P Hembra
1 XLR Hembra 3p. DMX OUT
1 XLR Macho 5 P DMX OUT
Acabado en pintura color negra.

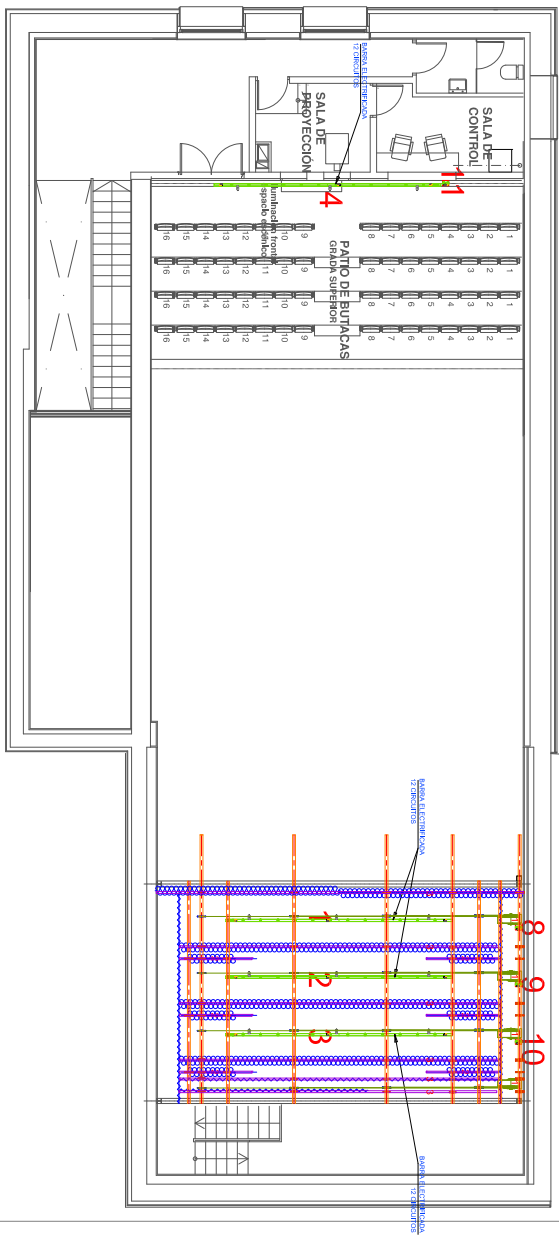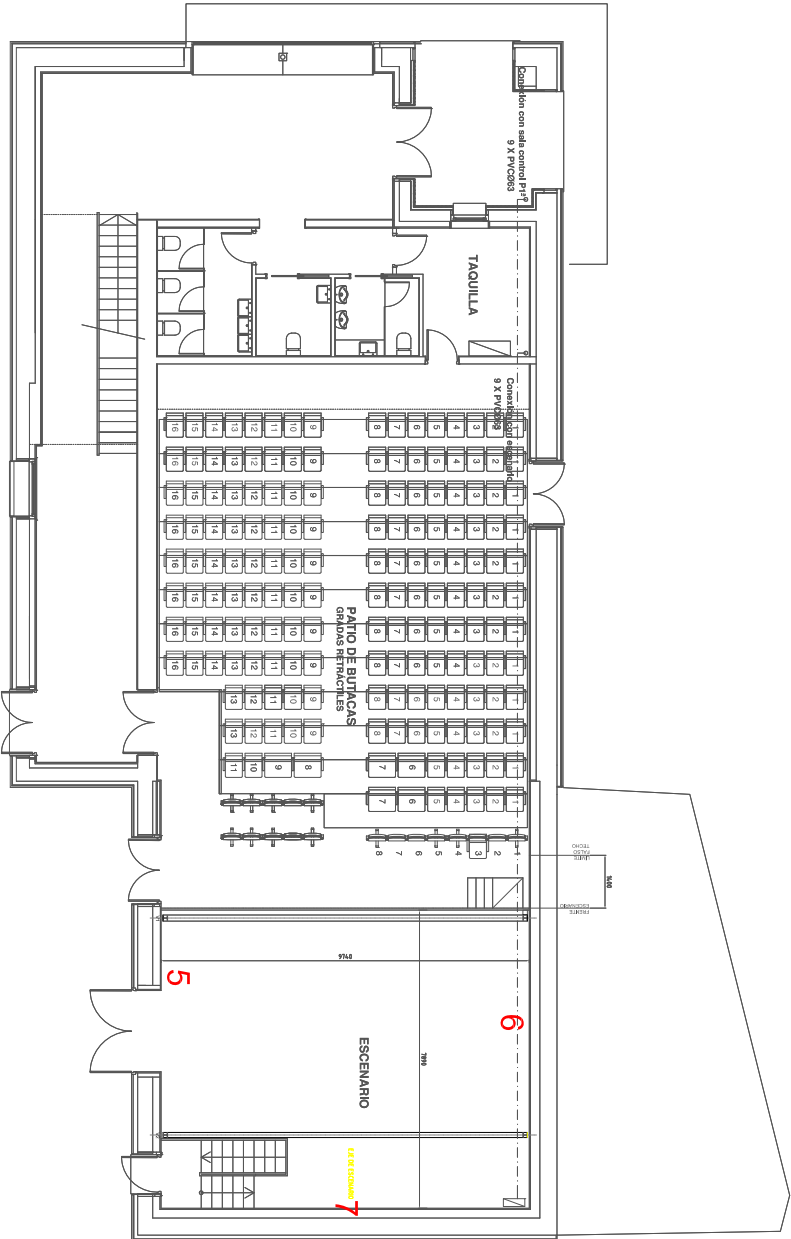

Técnica electroacústica
Consultoría escénica y
Servicios Audiovisuales S.L.U
Polígono de Noén, Nave 13 B
33429 - Vella (Siero)
proyectos@tecesa.net
Tfno.:(+34) 985.29.21.29
www.tecesa.net

"SUMINISTRO E INSTALACIÓN DEL EQUIPAMIENTO DEL ESPACIO ESCÉNICO DEL HERRI ARETOA DE LEITZA: DESARROLLO DEL PEINE ESPACIO ESCÉNICO, CAJA NEGRA, TELÓN DE BOCA Y CORTINAS. EQUIPO DE ILUMINACIÓN DEL ESPACIO ESCÉNICO Y EQUIPO DE SONIDO DEL ESPACIO ESCÉNICO" (EXP.3038_580/2019)

CLIENTE:

AYUNTAMIENTO DE LEITZA

DIBUJADO: NGP

REVISADO: JMPB

SUSTITUYE A:

Nº	REVISIÓN/SALIDA	FECHA



ACTIVIDAD:

EQUIP. ESCÉNICO

TÍTULO:

DETALLE

IMPLANTACIÓN EQUIPAMIENTO ESCÉNICO. PROPUESTA CAJAS CIRCUITOS ILUMINACIÓN

TAMAÑO: A3

PLANO:

FECHA: MARZO 2020

ESCALA: S/E

E.16

SE APORTAN TODOS LOS DETALLES TÉCNICOS DE LA PROPUESTA QUE REALIZAMOS PARA DAR CUMPLIMIENTO A LA EXIGENCIA DE DISPONER DE ILUMINACIÓN FRONTAL QUE FLUA LA RED EN EL DOCUMENTO DE REFERENCIA
TODOS LOS SISTEMAS DE IZAJE CUMPLEN LA NORMATIVA ESPECÍFICA UNE-CWA 15902-1:2014,
ADEMAS DE LA DIRECTIVA CE DE MÁQUINAS , CE de 2006/42/CE, EN CUANTO A CRITERIO DE ELEVACIÓN DE CARGAS.




"SUMINISTRO E INSTALACIÓN DEL EQUIPAMIENTO DEL ESPACIO ESCÉNICO DEL HERRI ARETUA DE LEITZA: DESARROLLO DEL PEINE ESPACIO ESCÉNICO, CAJA NEGRA, TELÓN DE BOCA Y CORTINAS, EQUIPO DE ILUMINACIÓN DEL ESPACIO ESCÉNICO Y EQUIPO DE SONIDO DEL ESPACIO ESCÉNICO" (EXP.:3038_580/2019)

AYUNTAMIENTO DE
LEITZA

REVISADO: JMPE

Nº	REVISIÓN/SALIDA	FECHA
----	-----------------	-------

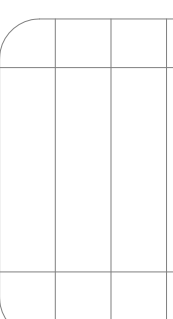


EQUIP.ESCÉNICO

TÍTULO:
SECCIONES
IMPLANTACIÓN EQUIPAMIENTO
ESCÉNICO.
VIGAS PEINE

PLANO:

ESCALA:

三

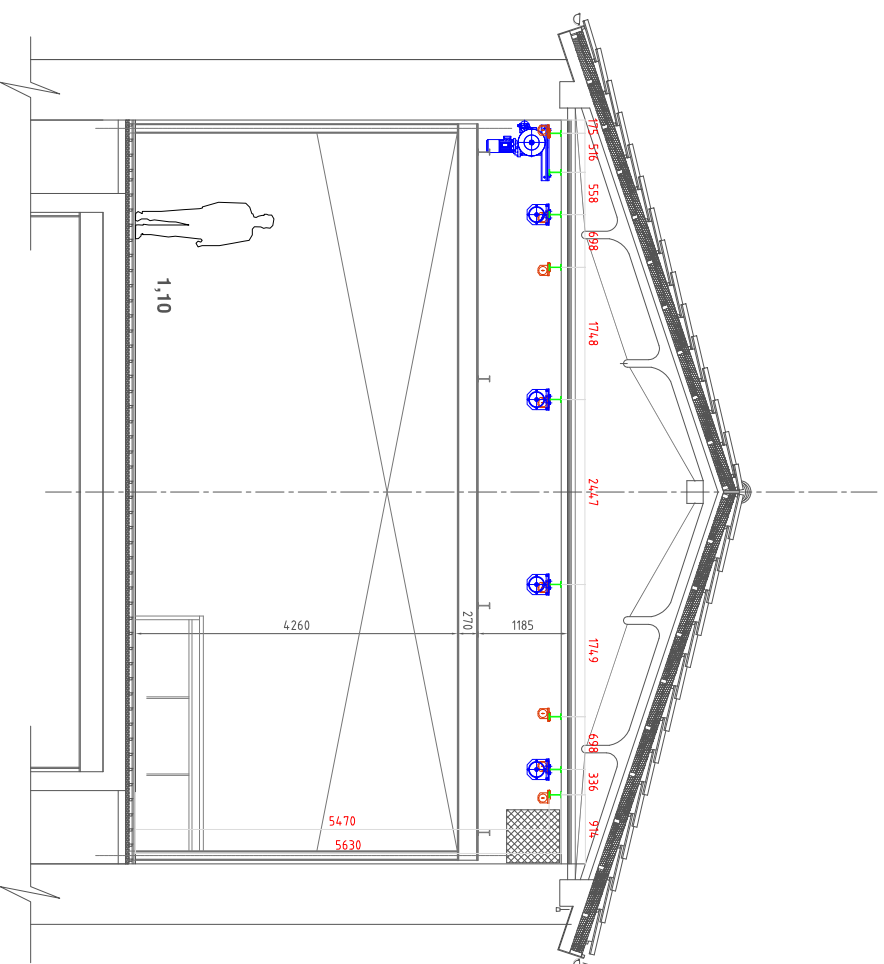

- [illegible]

TODOS LOS SISTEMAS DE IZAJE CUMPLEN LA NORMATIVA ESPECÍFICA UNE-CWA 15902-1:2014

ADemás DE LA DIRECTIVA CE DE MÁQUINAS , CE DE 2006/42/CE, EN CUANTO A CRITERIO DE ELEVACIÓN DE CARGAS.



TECESA
ACUSTICA VISUAL

Técnica electroacústica
Consultoría escénica y
Servicios Audiovisuales S.L.U

Polígono de Noón, Nave 13 B
33429 - Vella (Siero)
proyectos@tecesas.net
Tfno.:(+34)985.29.21.29
www.tecesas.net

"SUMINISTRO E INSTALACIÓN DEL EQUIPAMIENTO DEL ESPACIO ESCÉNICO DEL HERRI ARETOA DE LEITZA: DESARROLLO DEL PEINE ESPACIO ESCÉNICO, CALA NEGRA, TELÓN DE BOCA Y CORTINAS.

EQUIPO DE ILUMINACIÓN DEL ESPACIO ESCÉNICO Y EQUIPO DE SONIDO DEL ESPACIO ESCÉNICO" (EXP-3038_580/2019)

CLIENTE:

AYUNTAMIENTO DE LEITZA

DIBUJADO: NGP

REVISADO: JMPB

SUSTITUYE A:

Nº	REVISIÓN/SALIDA	FECHA



ACTIVIDAD:

EQUIP. ESCÉNICO

TÍTULO:
PLANTA 1

IMPLANTACIÓN EQUIPAMIENTO ESCÉNICO.
VIGAS PEINE


TAMAÑO: A3

PLANO:

FECHA: MARZO 2020

ESCALA: 1/100

E.18

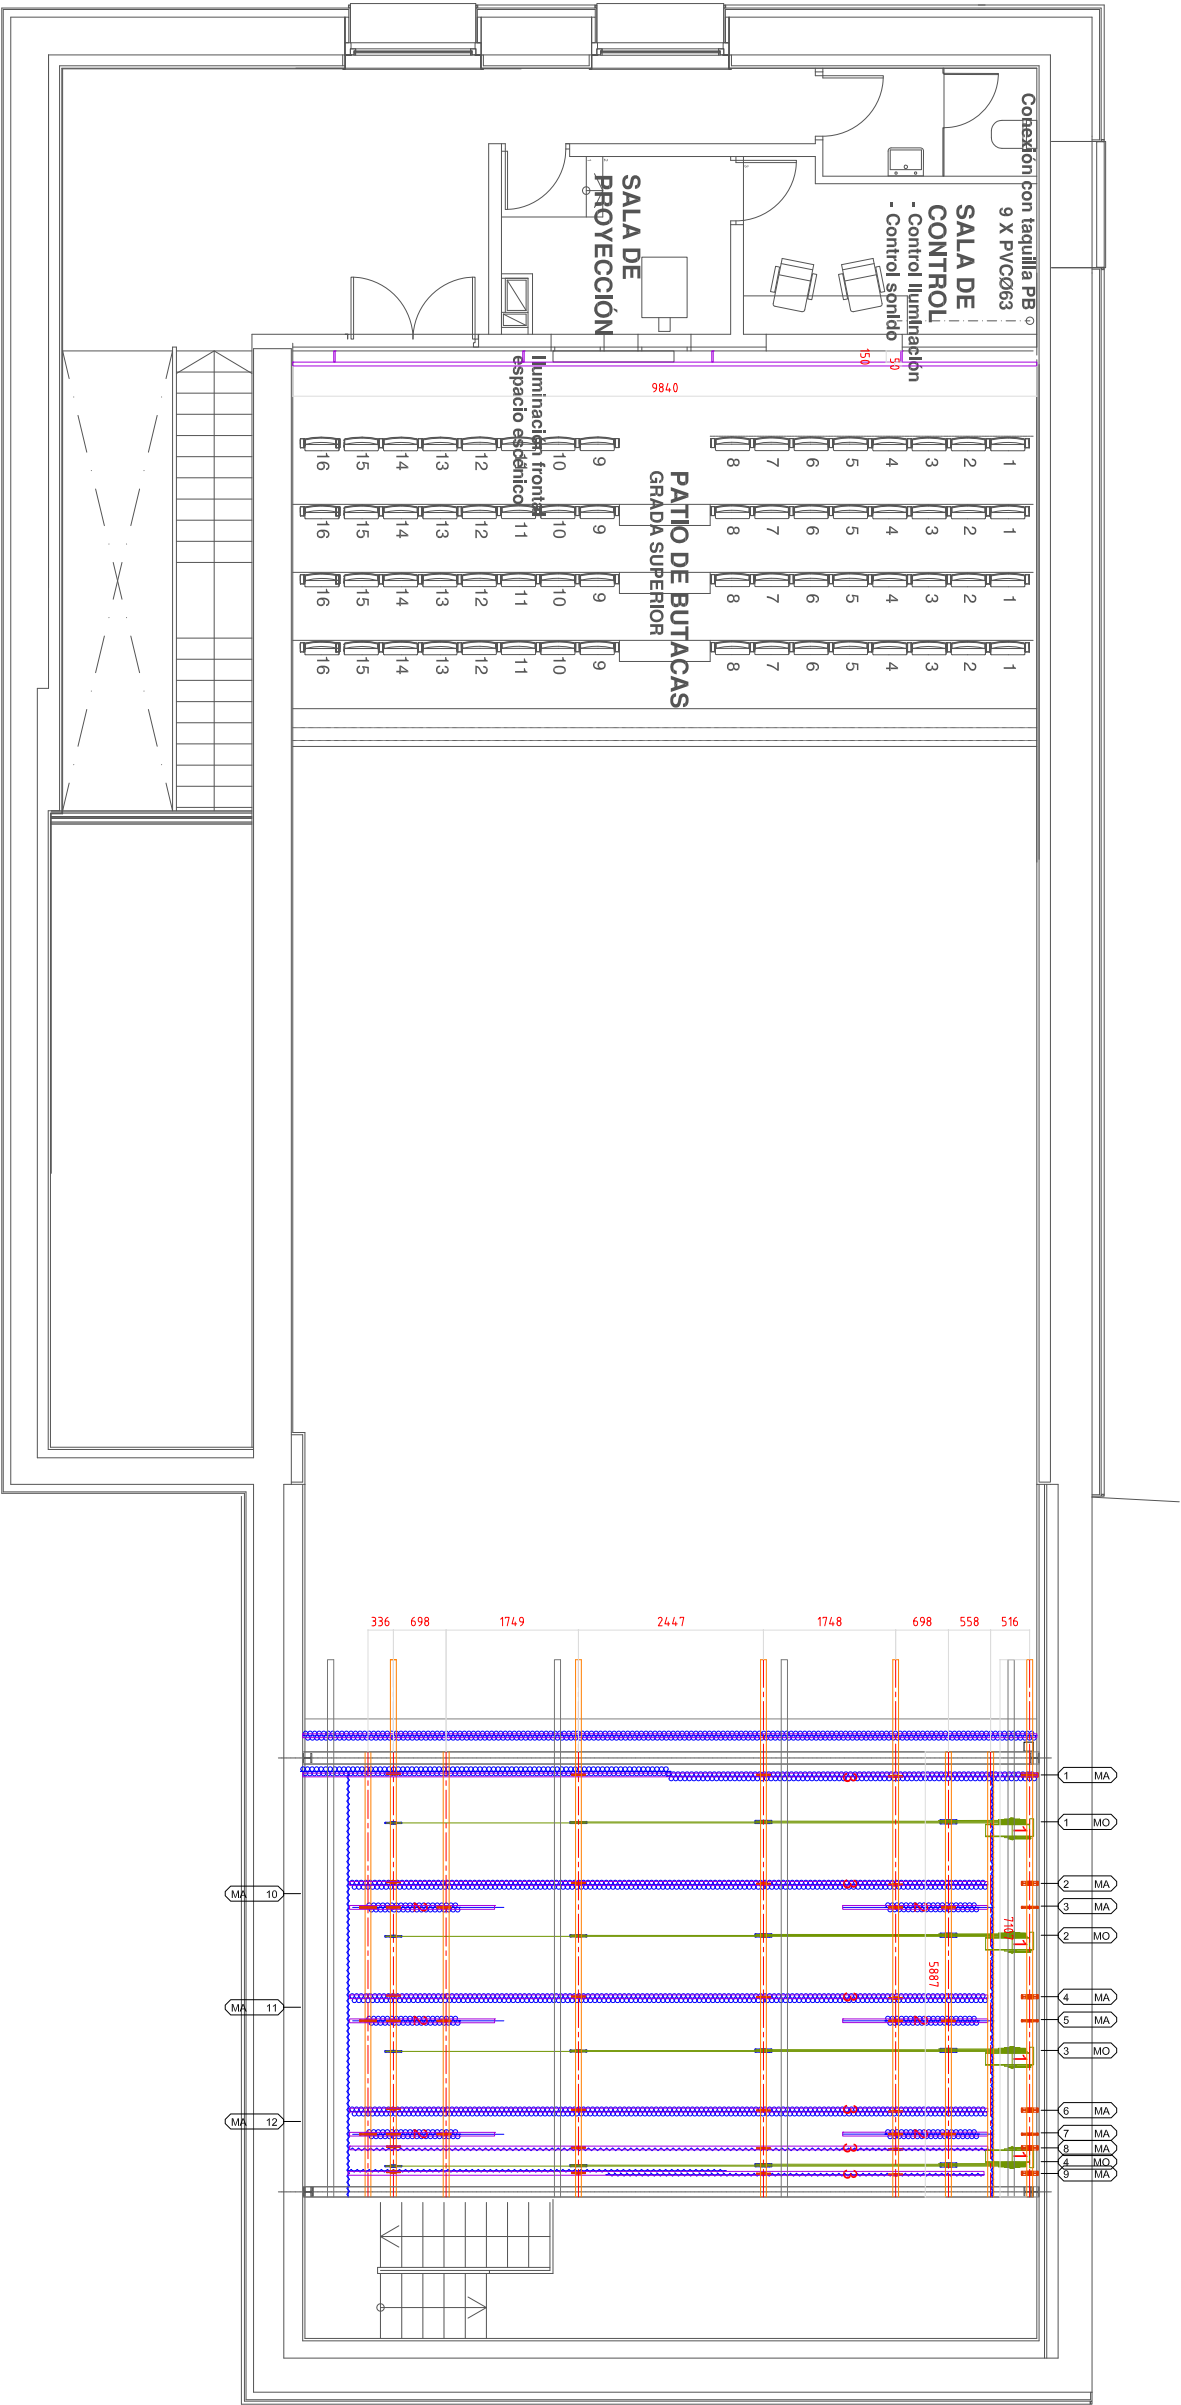

1. CORTES MOTORIZADOS
CORTES MOTORIZADOS CON DE APILAMIENTO DE CARILS, REDUCTOR, SINFIN, CORONA, FACTOR DE SERVICIO. 1. RFINO SIMPLE, MAS REDUCTORA, INHERENTE, CARGA 500 KG, LONGITUD DE CABLE DE 7 M, FINALES DE CARRERA DE CUANTO INTERRUPTORES.
BARRAS DE CANA FABRICADAS CON TUBO P48.3, 2mm DE HIERRO, SUSPENDIDAS DE 4 TIPOS, MEDIANTE CABLE ACERO GALVANIZADO Ø6mm, REMATADO CON ACCESORIOS QUE CUMPLEN LA NORMATIVA CWA-15902.1, TENSOIRS DE CABLE PARA CABLE DE 6, TENSOR CASCAMO/ROQUILLA DE 12 MM, CASQUILLOS Y GUARDACABOS.
2. SISTEMA DE CONTROL
CONTROL AUTOMATICO PARA ACCIONAMIENTO DE BARRAS MOTORIZADAS CON CAPACIDAD PARA TODOS LOS MOTORES, CONTROL INDIVIDUAL PARA CADA MOTORES CON SELECTOR INDEPENDIENTE POR MOTOR MAS BUSCADOR GENERAL DE ACCIONAMIENTO "GO". CADA DE CONEXION DE MANIO REMOTO EN ESCENARIO, CONTROL REMOTO DE LOS MOTORES EN EL ESCENARIO DE MANERA INDIVIDUA, CON CABLE ALARGADOR DE 5 METROS.
3. CORTES MANUALES
BARRAS DE ACCIONAMIENTO MANUAL FABRICADAS EN ALUMINIO DE 8 MTS DE LONGITUD Y CON UN DIAMETRO DE 64x8.3mm x 2mm, SISTEMA EQUIPADO CON 4 POLEAS DE 1 TIPO MAS 1 DESMONTABLE DE 4 GARGANTAS, CARGADAS DE POLEA FABRICADAS EN HIERRO, POLEAS FABRICADAS EN PVC, CUERDA DE 12MM DE POLIPROPILENO Ø 12MM, CORDON NEGRO, SUSPENDIDAS A MANO, CORTES MANUALES FABRICADOS EN HONDRRO ACTOR DERECHO MEDIANTE TOILETS DE HONDRRO HONDRRO SOBRE ESTILOS EN HONDRRO EN HONDRRO, ACABADO PINTADO NEGRO MATE.
4. BARRAS DE ACCIONAMIENTO MANUAL FABRICADAS EN ALUMINIO DE 2 MTS DE LONGITUD Y CON UN DIAMETRO DE 64x8.3mm x 2mm, SISTEMA EQUIPADO CON 4 POLEAS DE 1 TIPO MAS 1 DESMONTABLE DE 4 GARGANTAS, CARGADAS DE POLEA FABRICADAS EN HIERRO, POLEAS FABRICADAS EN PVC, CUERDA DE 12MM DE POLIPROPILENO Ø 12MM, EN COLOR NEGRO, SISTEMA DE ATADO, CORTES MANUALES ATADOS EN HONDRRO ACTOR DERECHO MEDIANTE TOILETS DE ATADO INSTALADOS ANCLADOS A MURO LATERAL, ACABADO PINTADO NEGRO MATE.

TODOS LOS SISTEMAS DE IZAJE CUMPLEN LA NORMATIVA ESPECIFICA UNE-CWA 15902-1:2014,
ADEMAS DE LA DIRECTIVA CE DE MAQUINAS , CE DE 2006/42/CE, EN CUANTO A CRITERIO DE ELEVACION DE CARGAS.